2つの庭のある家

北井

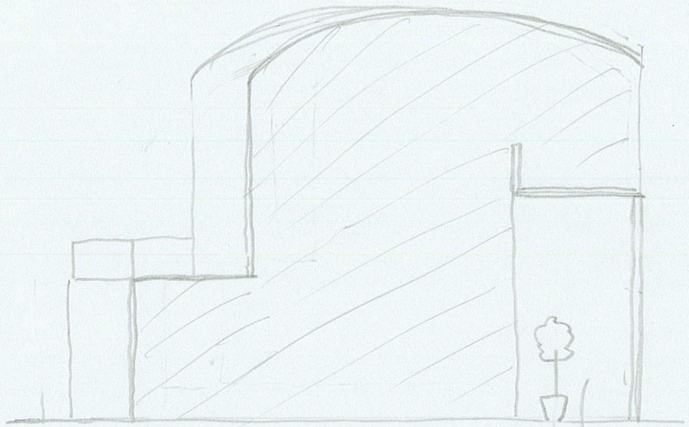

断面をずらして並べる。

半屋外空間

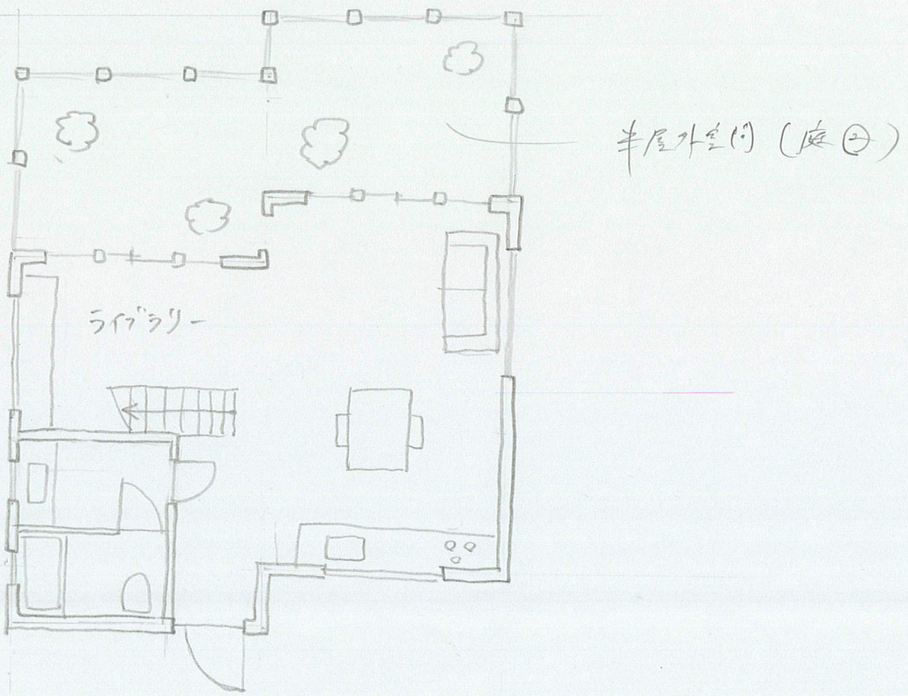

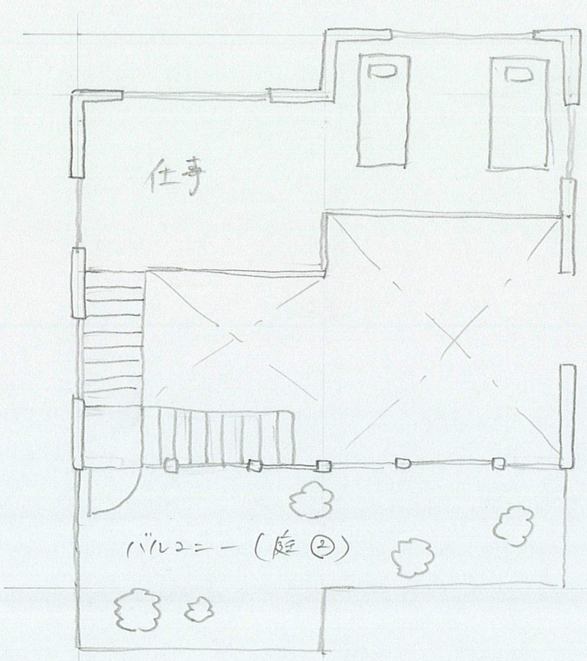

屋根が頂上。

By 新井田 葵

屋上の庭を目指す階段

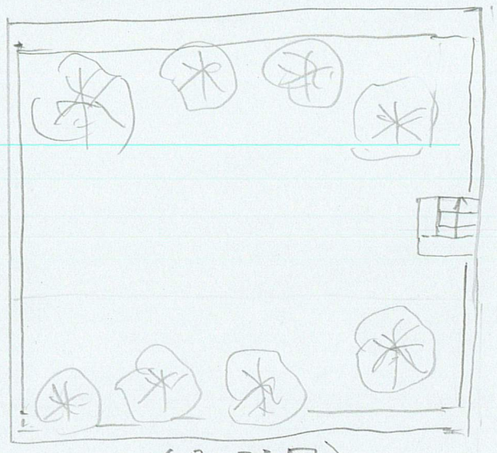

（屋上平面図）

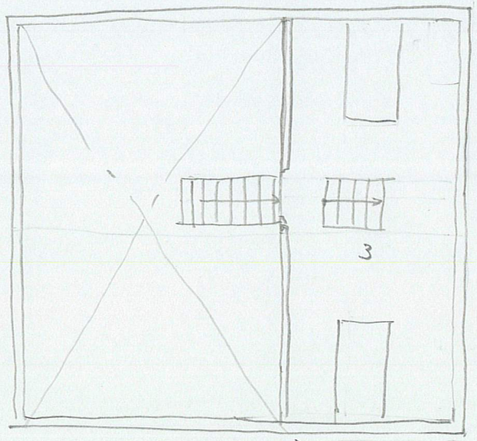

（2F平面図）

3：子供部屋

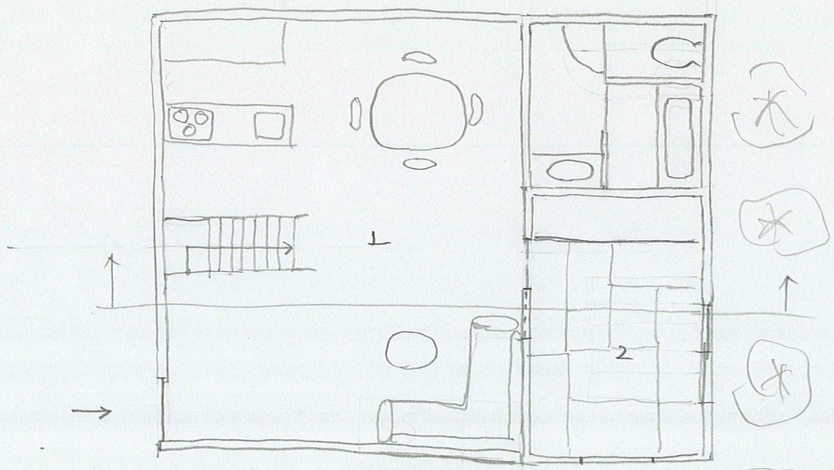

（1F平面図）

1：リビング・ダイニング・キッチン

2：和室

海の見えるアトリエ

（波のようにずれて重なるレイヤーが
海に寄りそう住まいを実現）

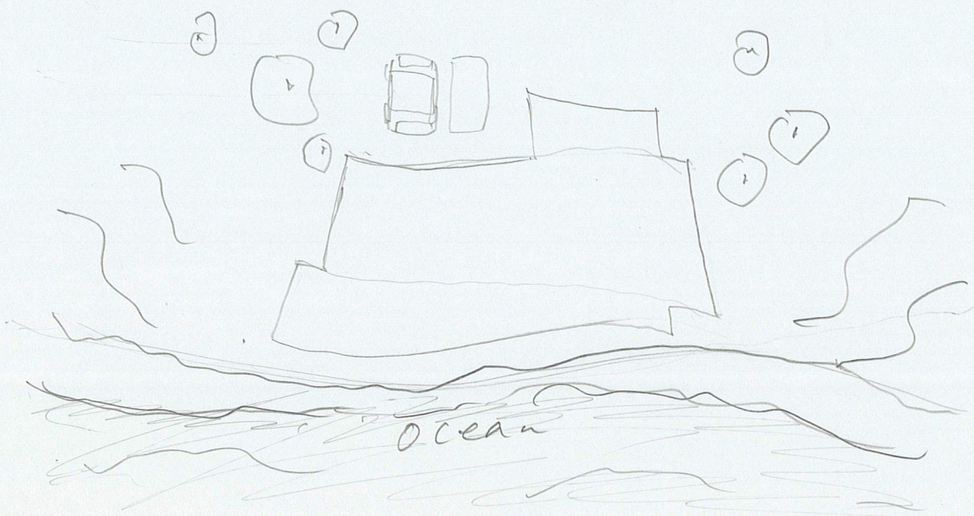

3F : エントランス

2F : リビングダイニング
キッチン
寝室
書斎
水回り

1F : アトリエ

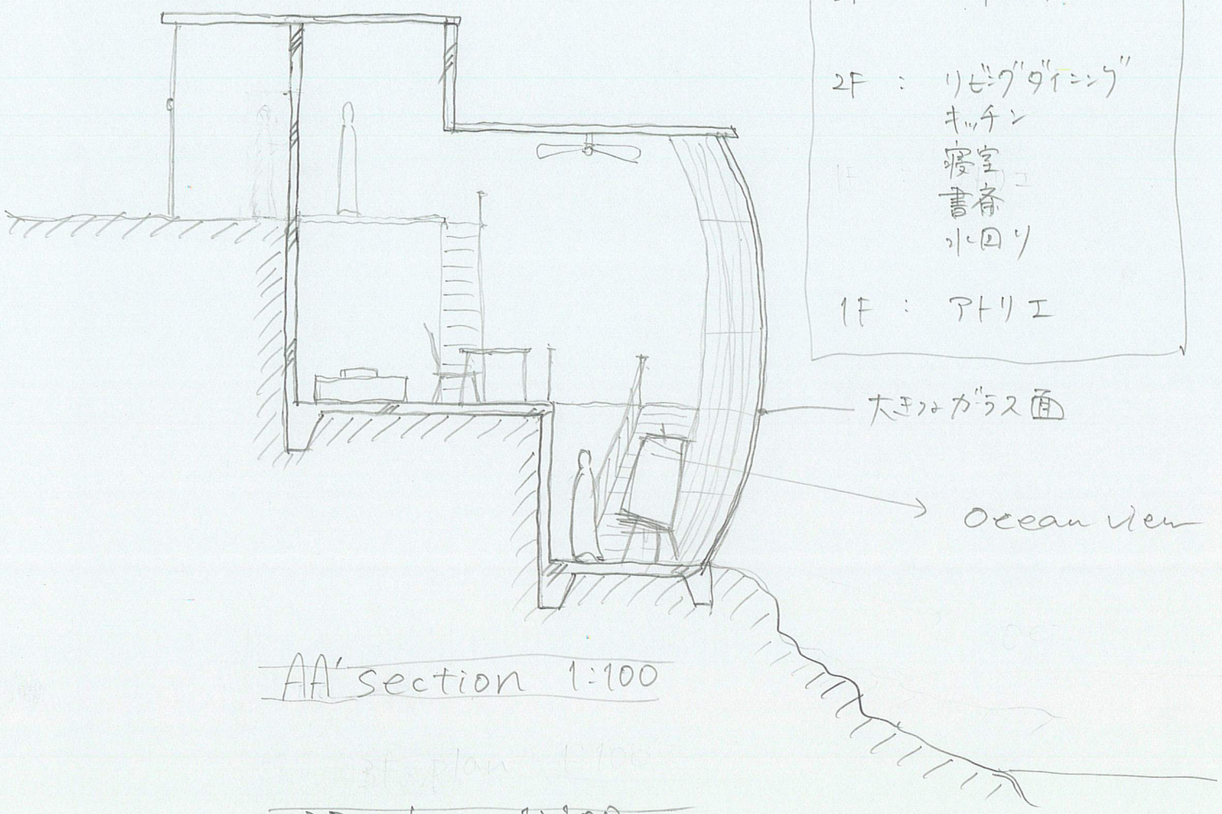

AA' section 1:100

3F plan 1:100

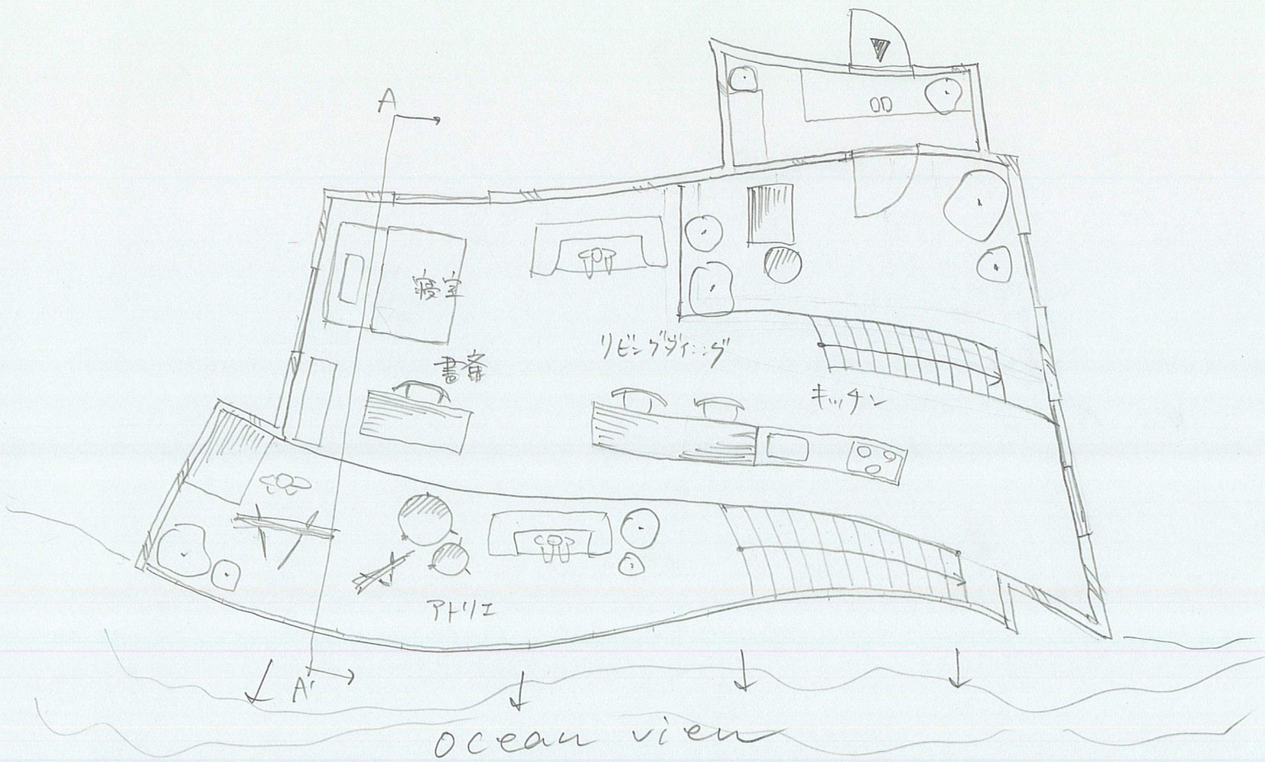

水回り(2F) plan 1:100

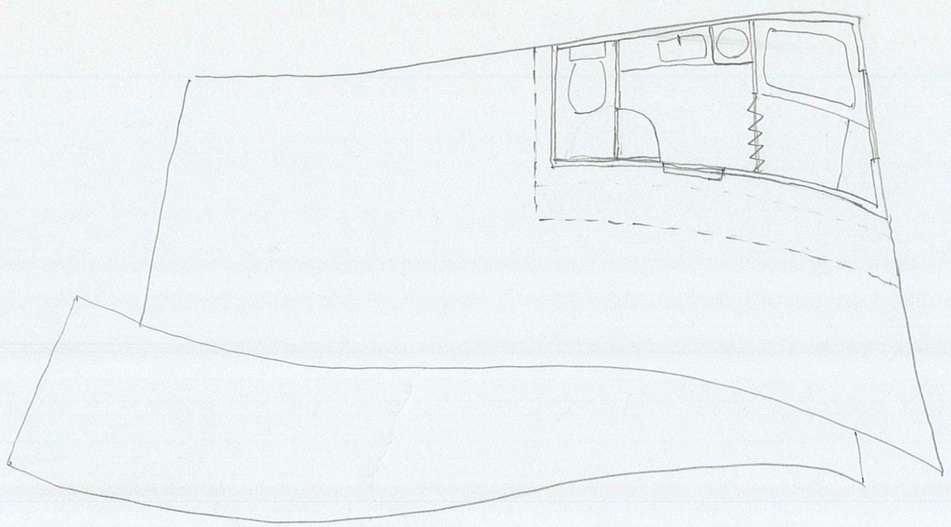

ピロティを見る　　榊本

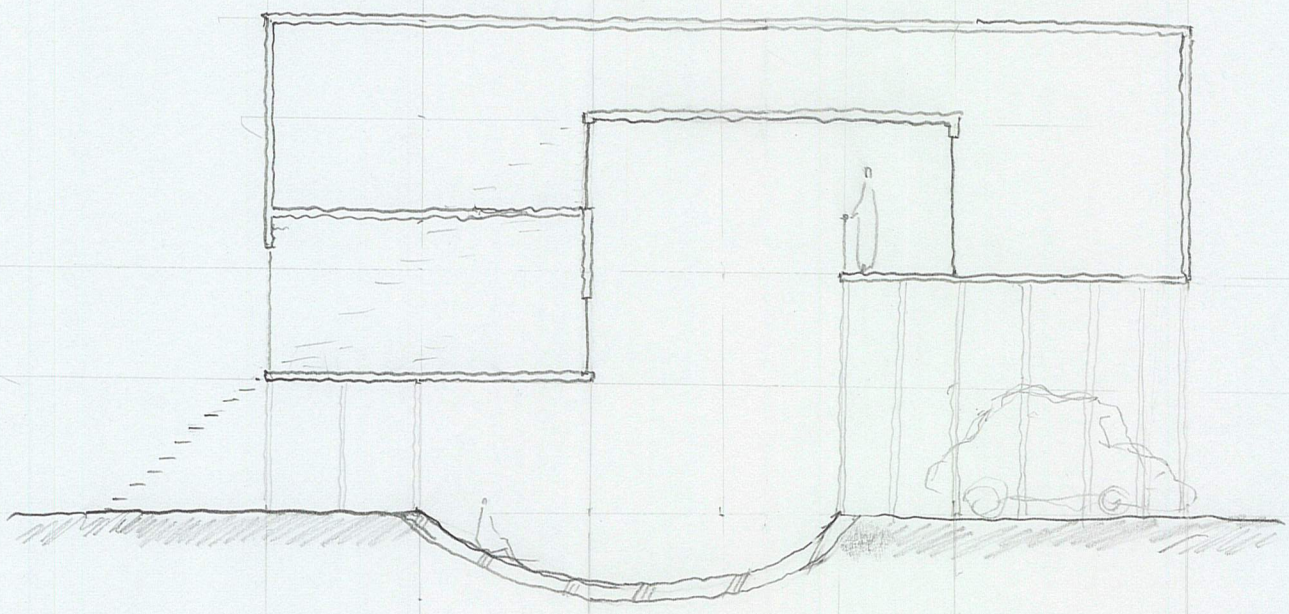

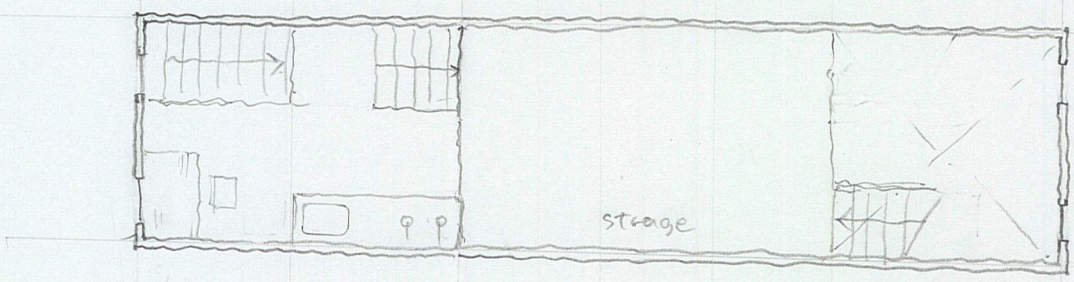

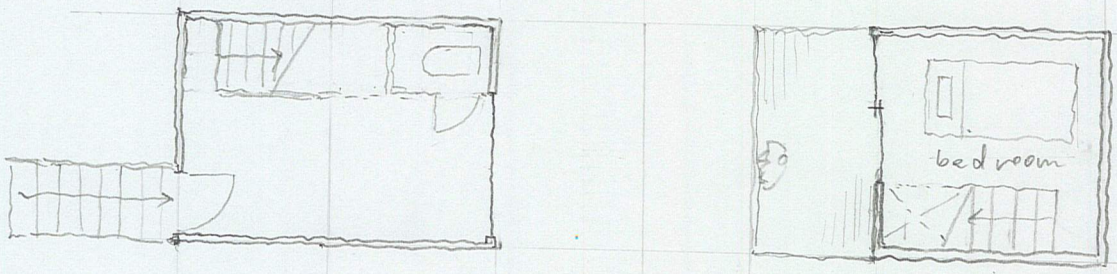

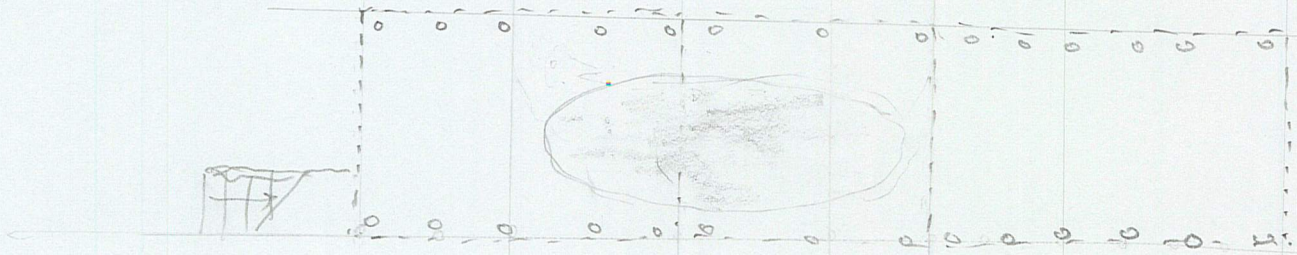

小さな居場所

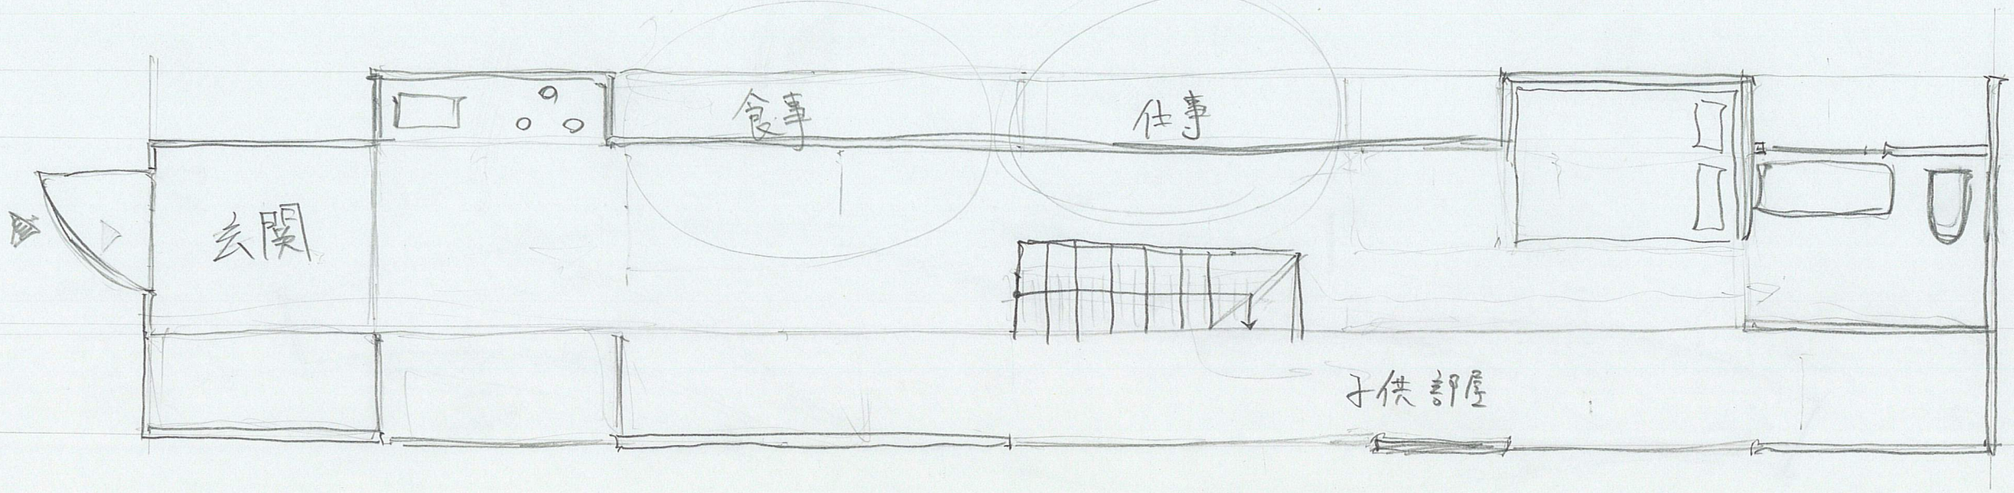

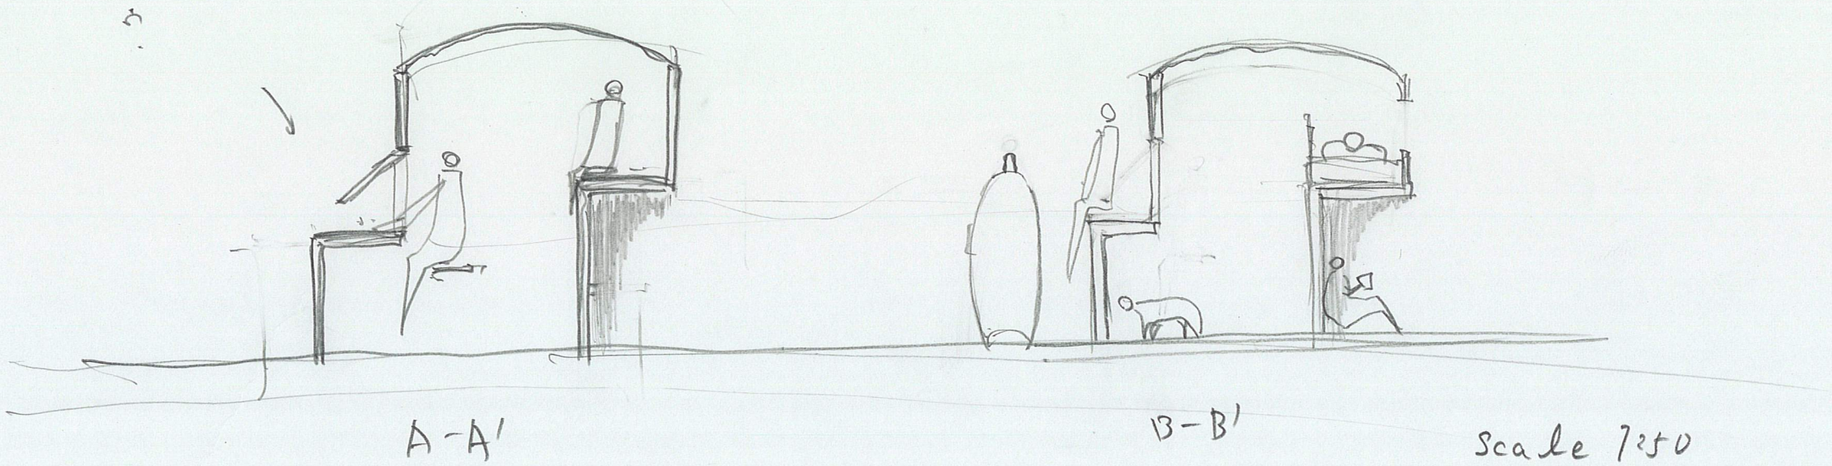

Ogawa Ryusei

青木

「採園をもつ家」

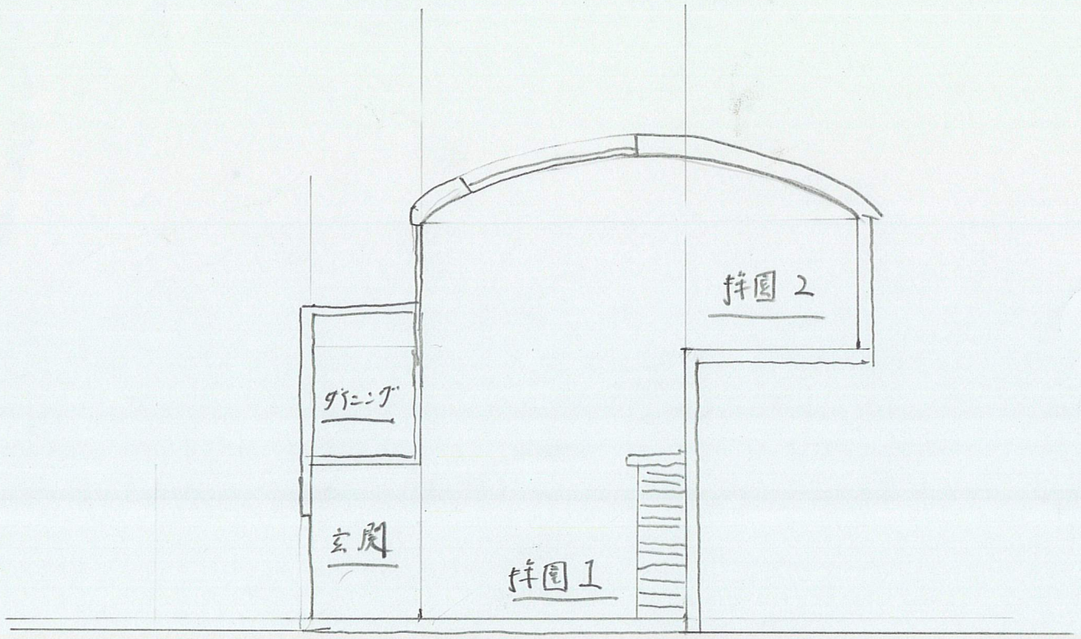

SECTION　S=1:100

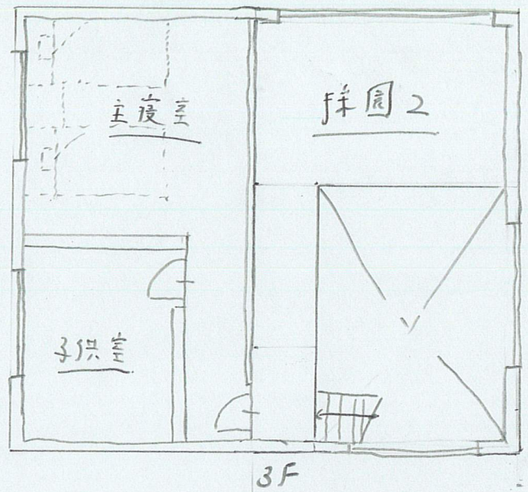

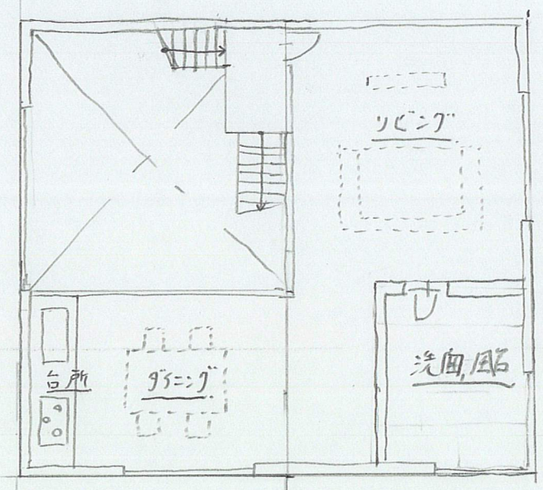

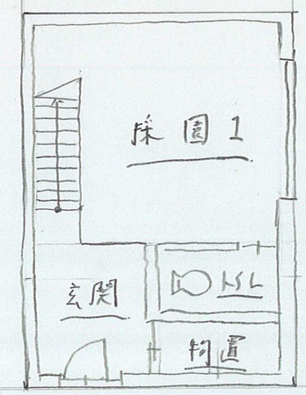

PLAN　S=1:100

シェルターハウス

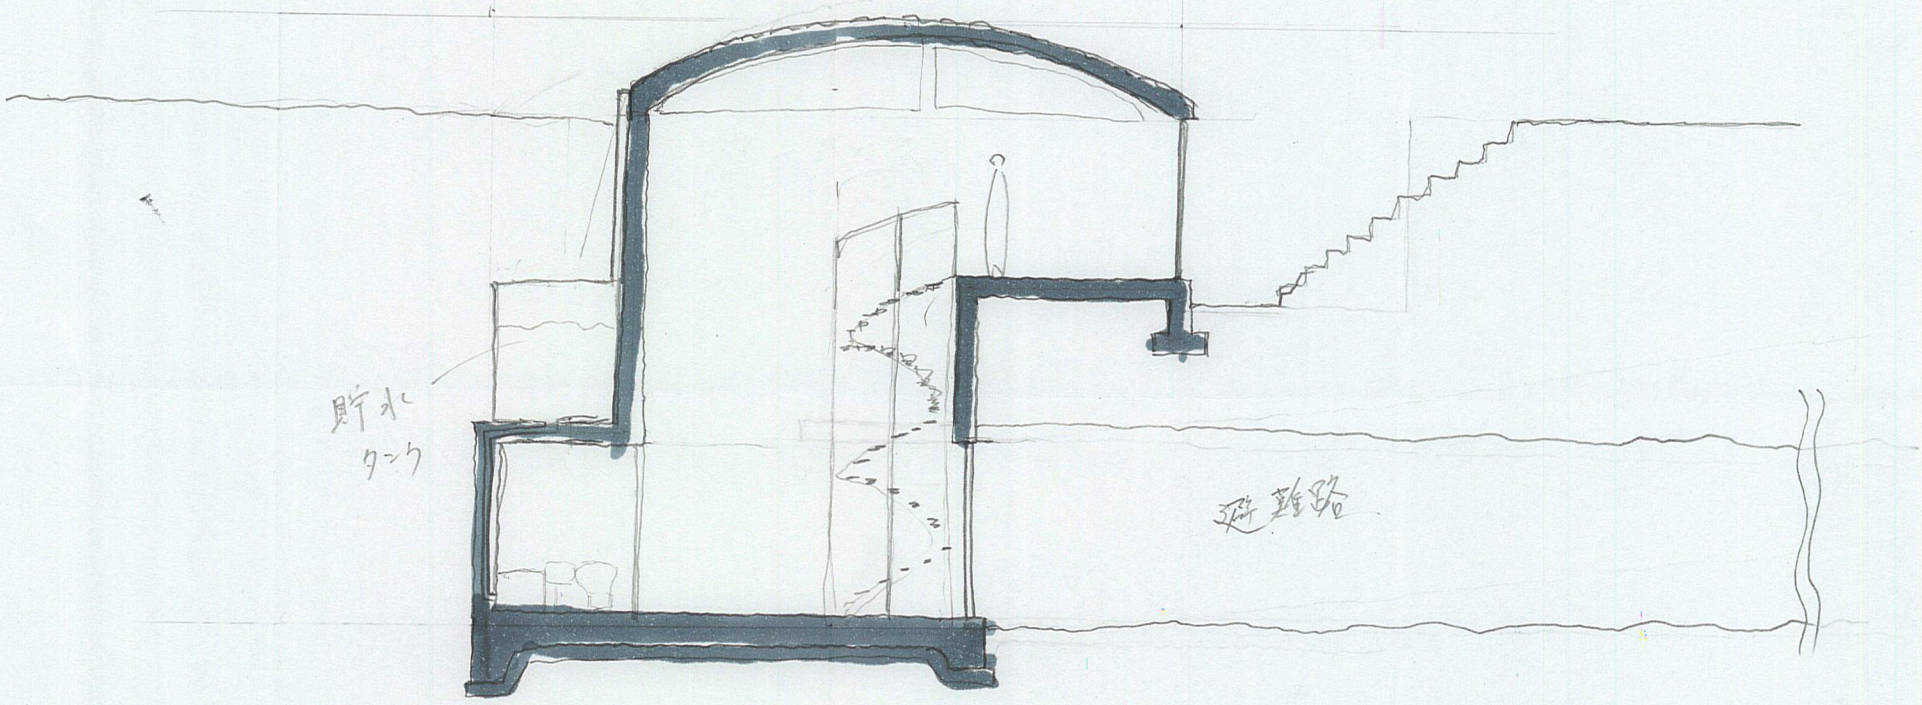

暗い家 / 明るい家

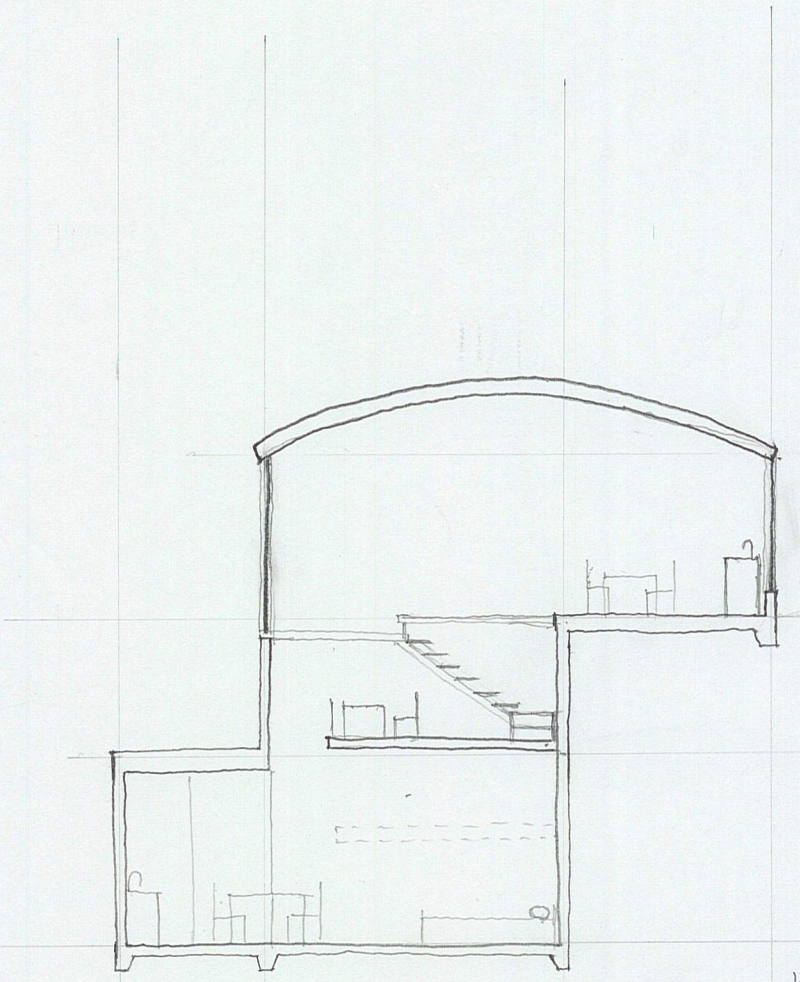

断面図 1:100

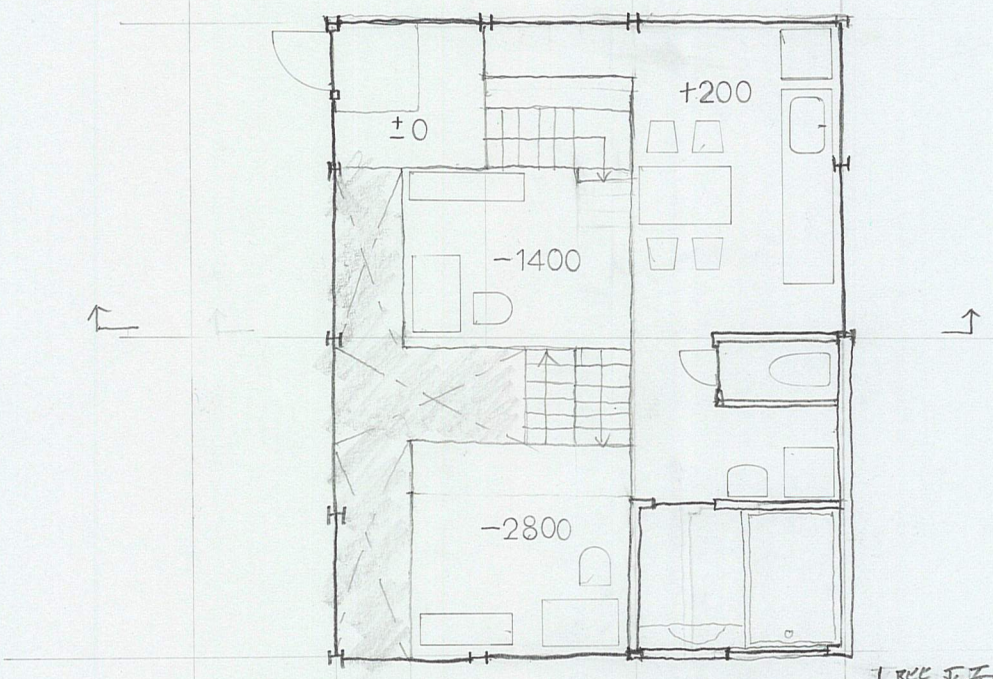

1階平面図 1:100

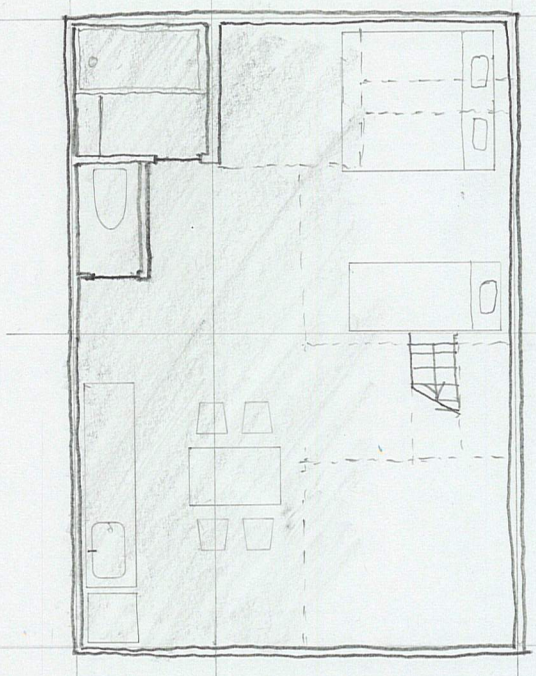

地下1階平面図 1:100

小林

山屋の家

2022/06/24 Tu Ouli

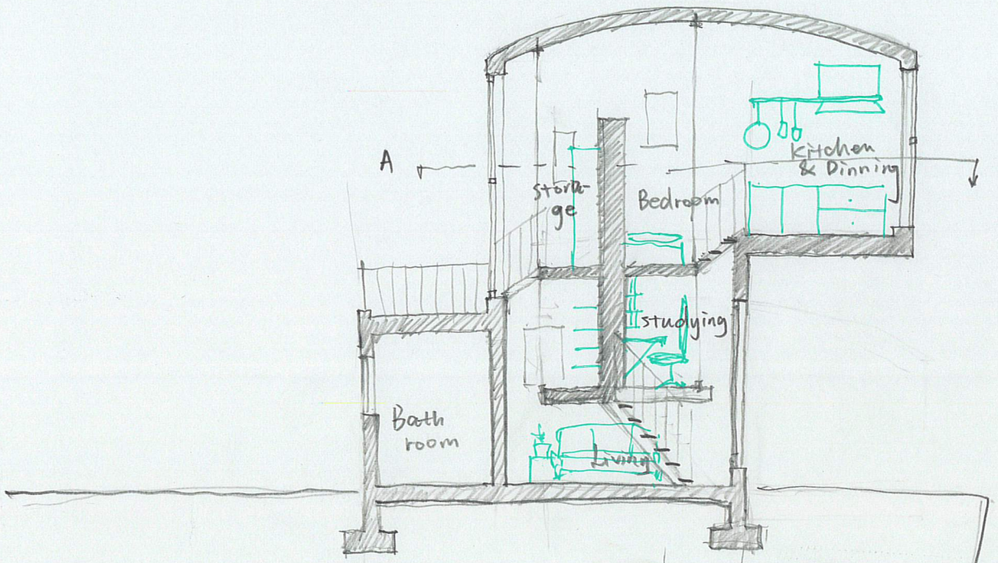

SECTION 1:100

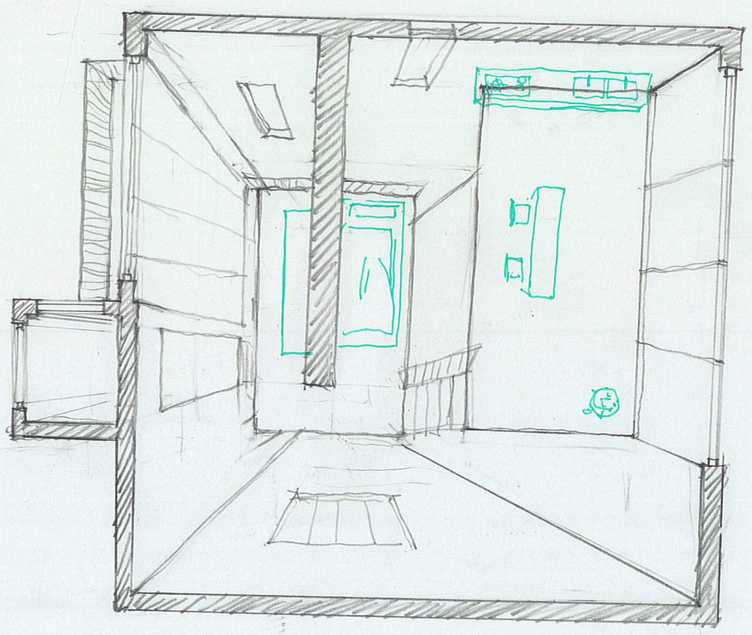

PLAN AA'

ヴォールト天井のアパート　　既定の断面形を1/2倍した

山田

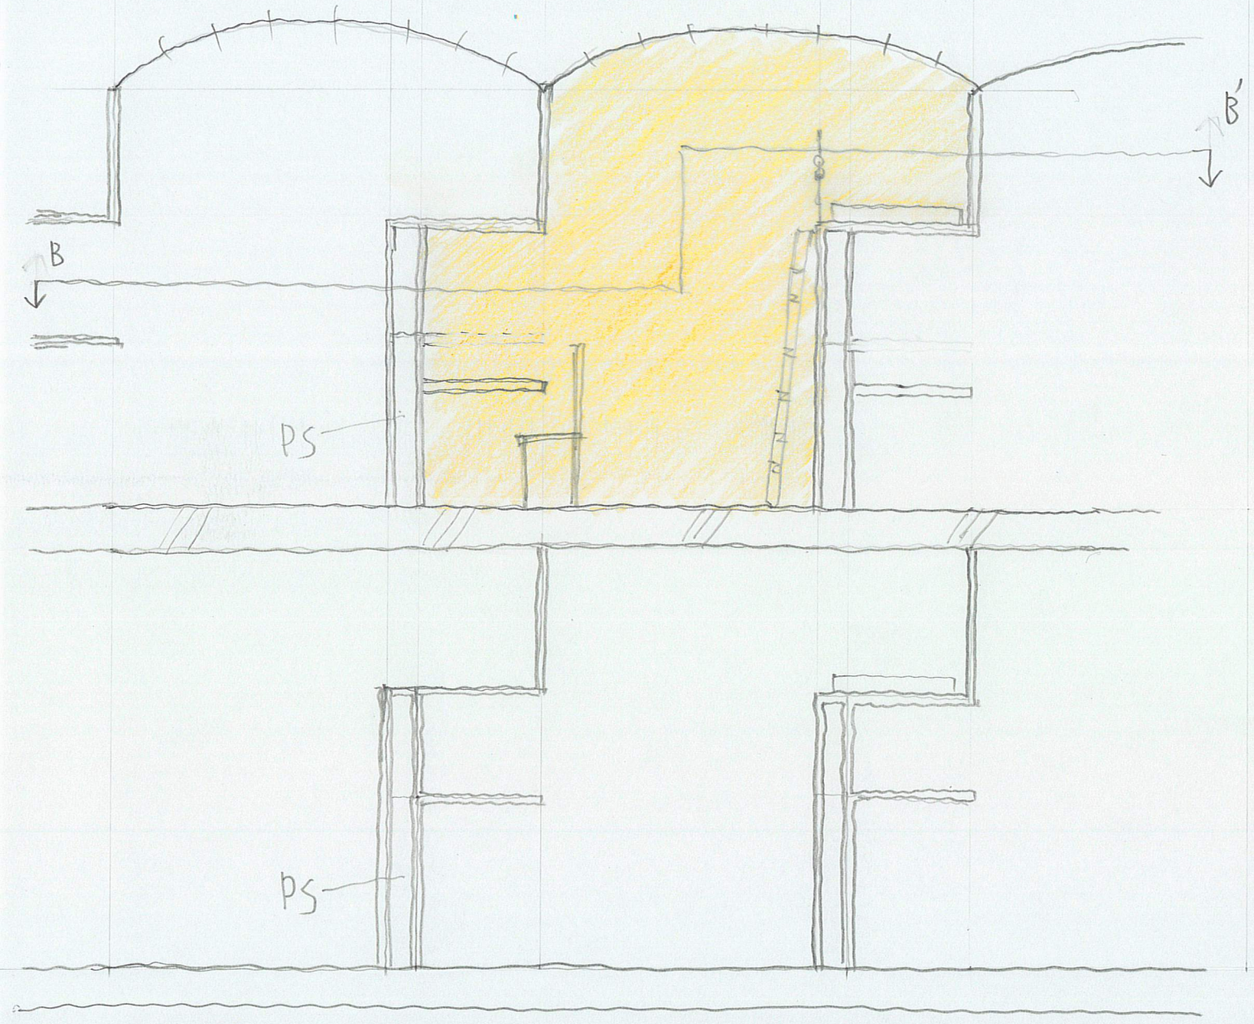

SECTION A-A'

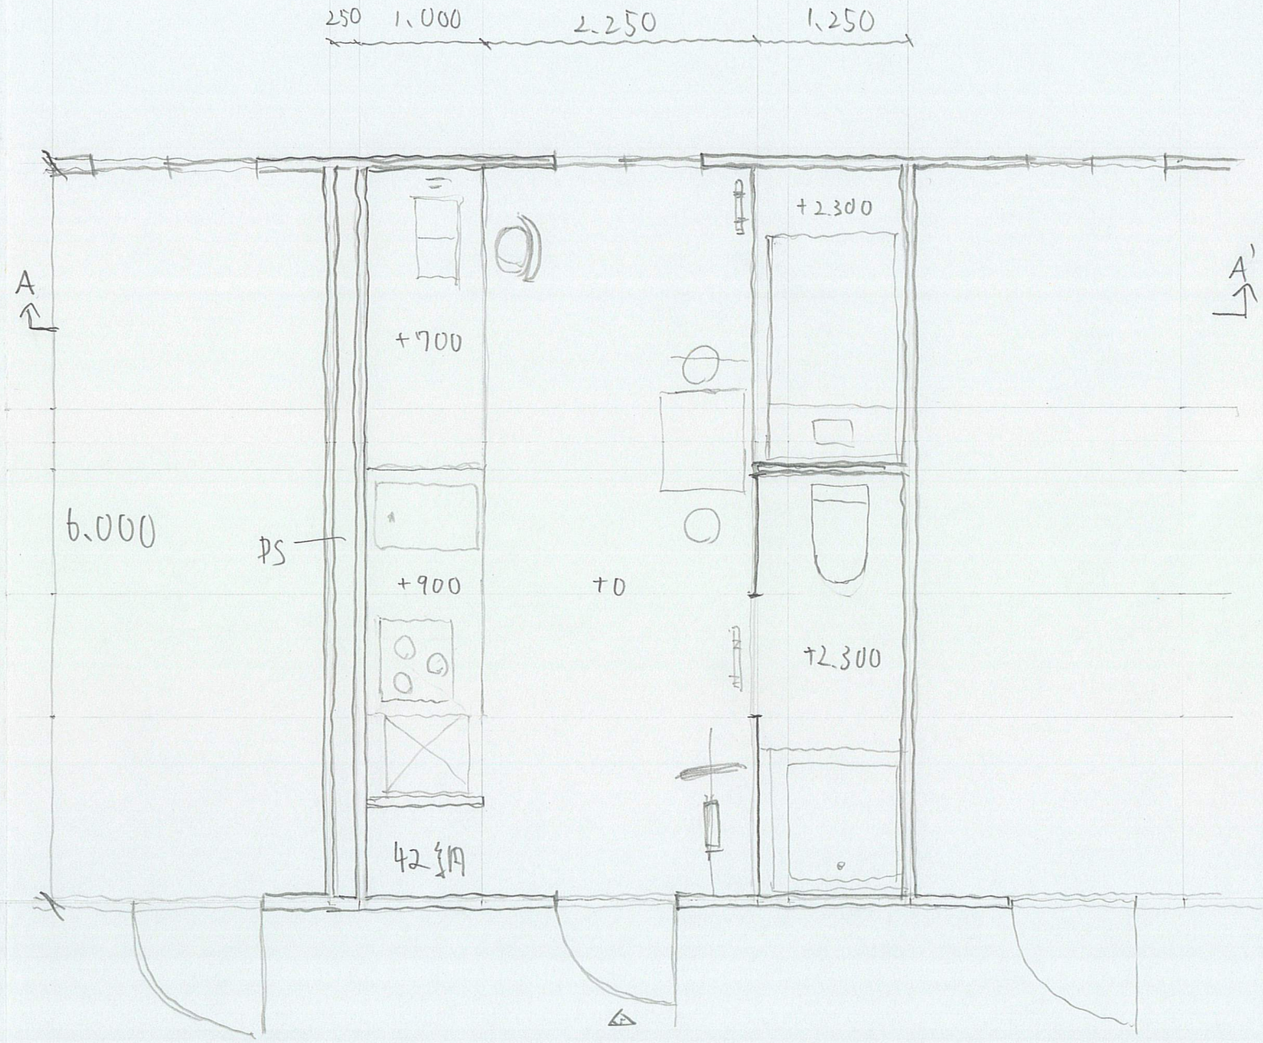

SECTION B-B'

「道」を狭む二世帯住宅.

高瀬.

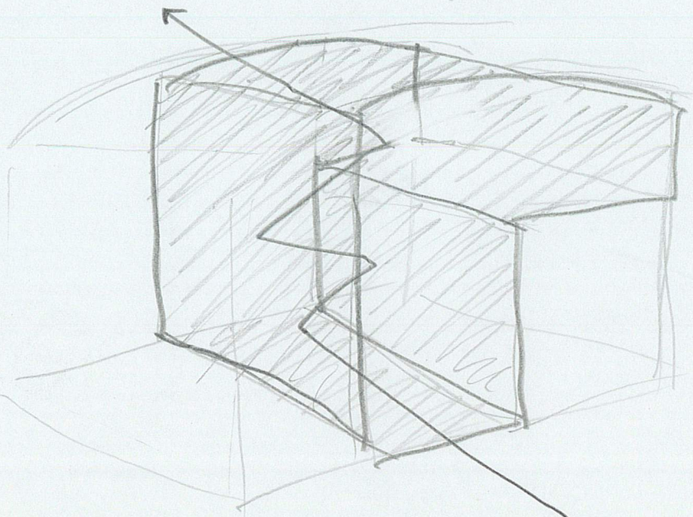

二世帯住宅の間にパブリックな「道」を通す.

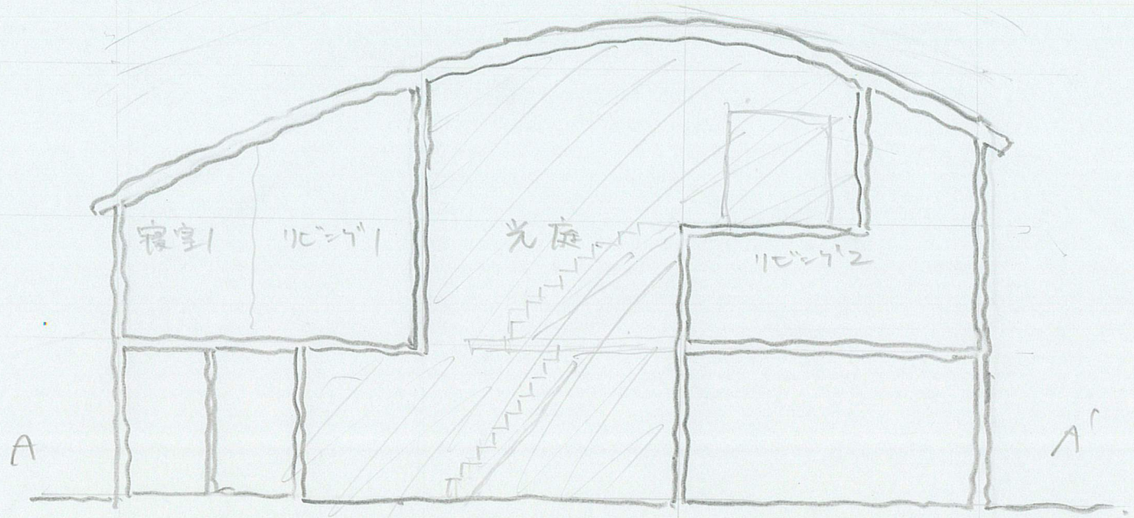

AA' Section 1:100.

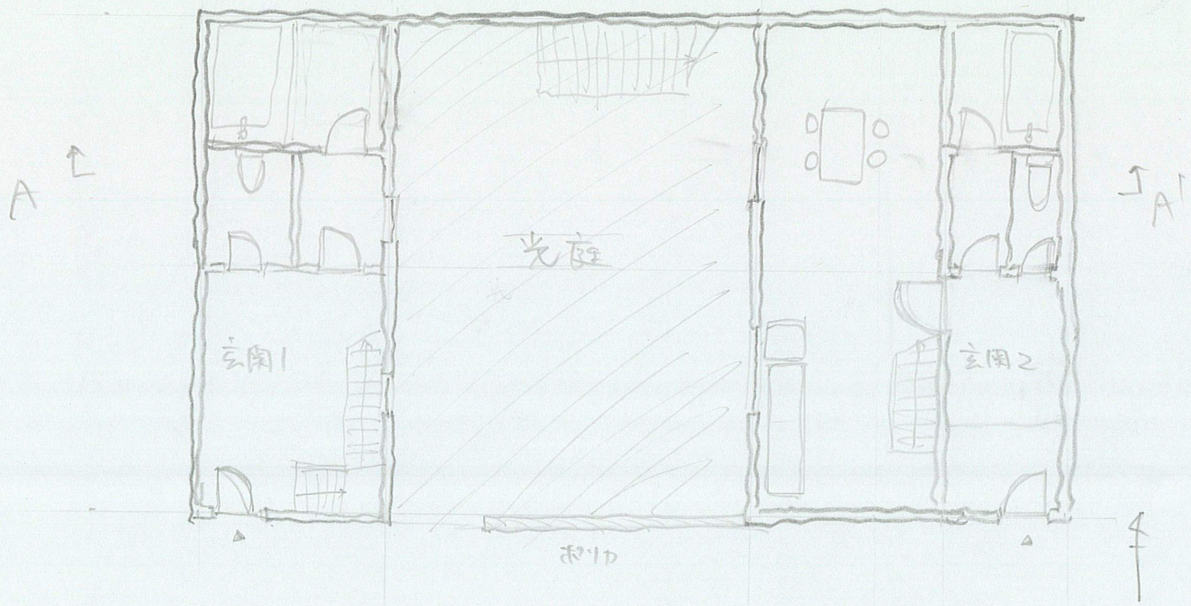

1F Plan 1:100

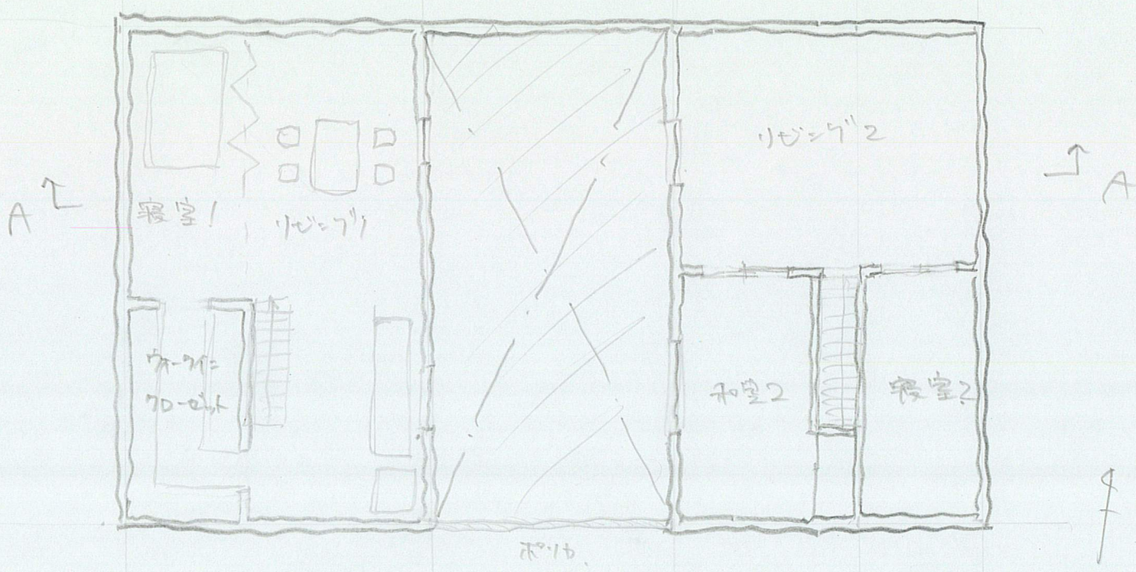

2F Plan 1:100

斜面とつながる室を持つ家

清水

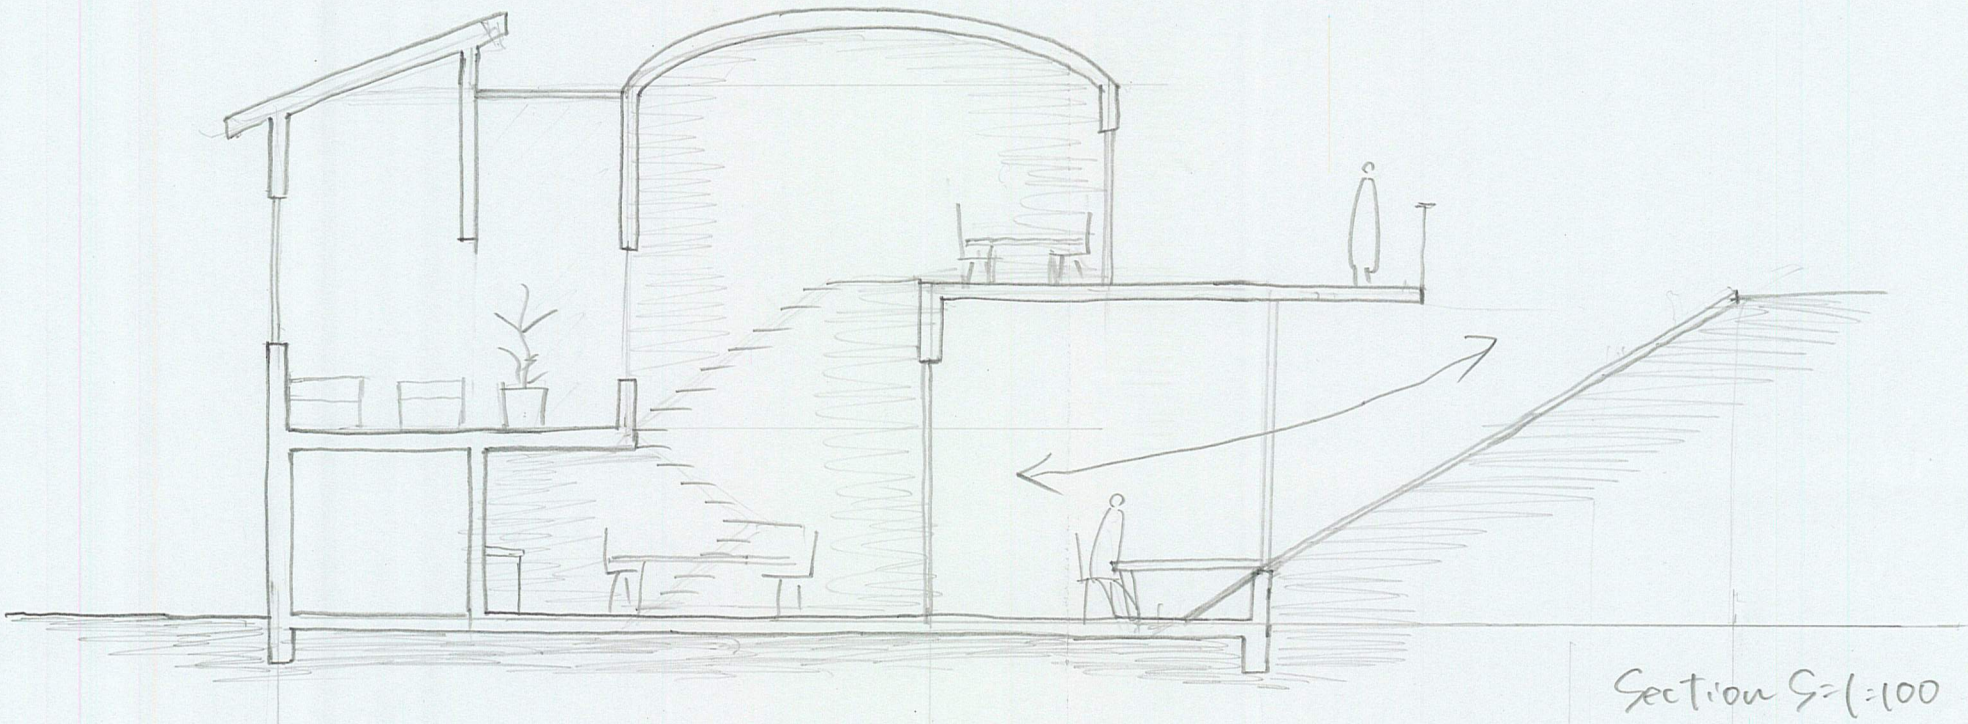

Section S=1:100

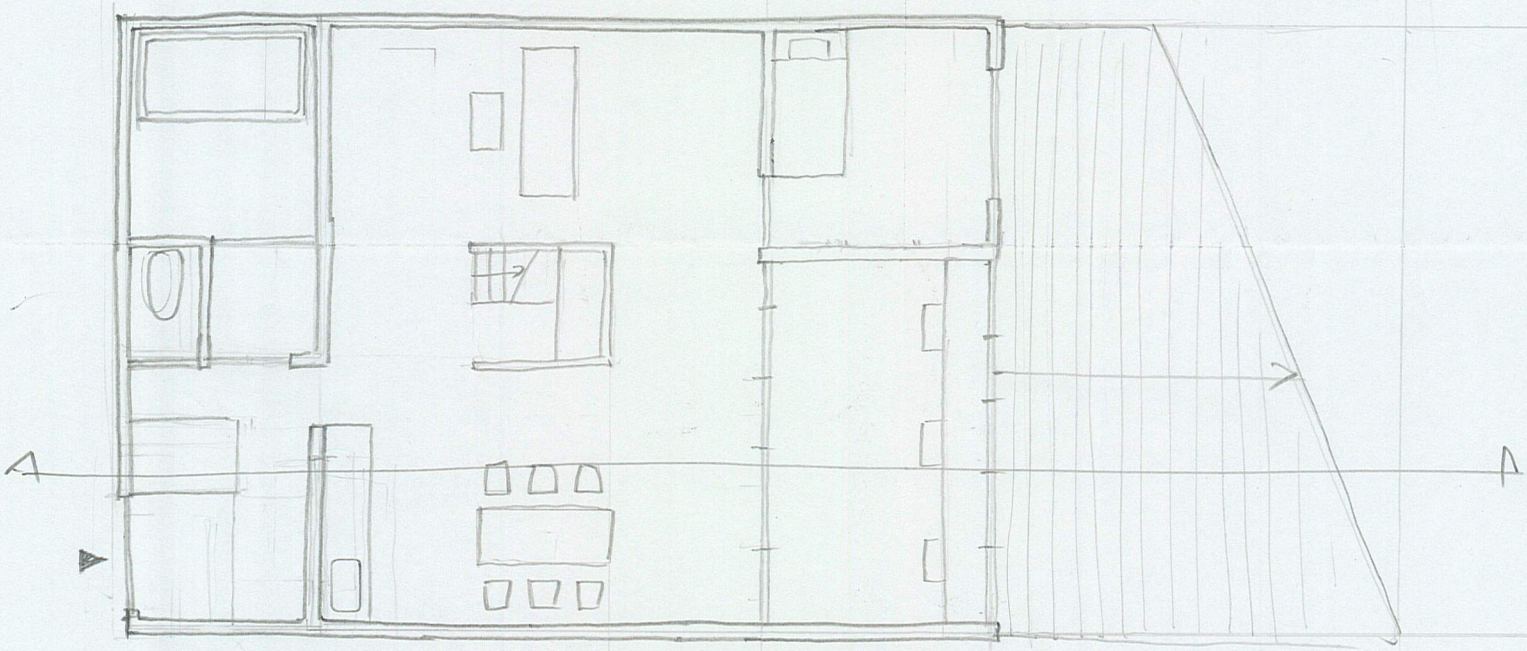

1F Plan S=1:100 ㊀

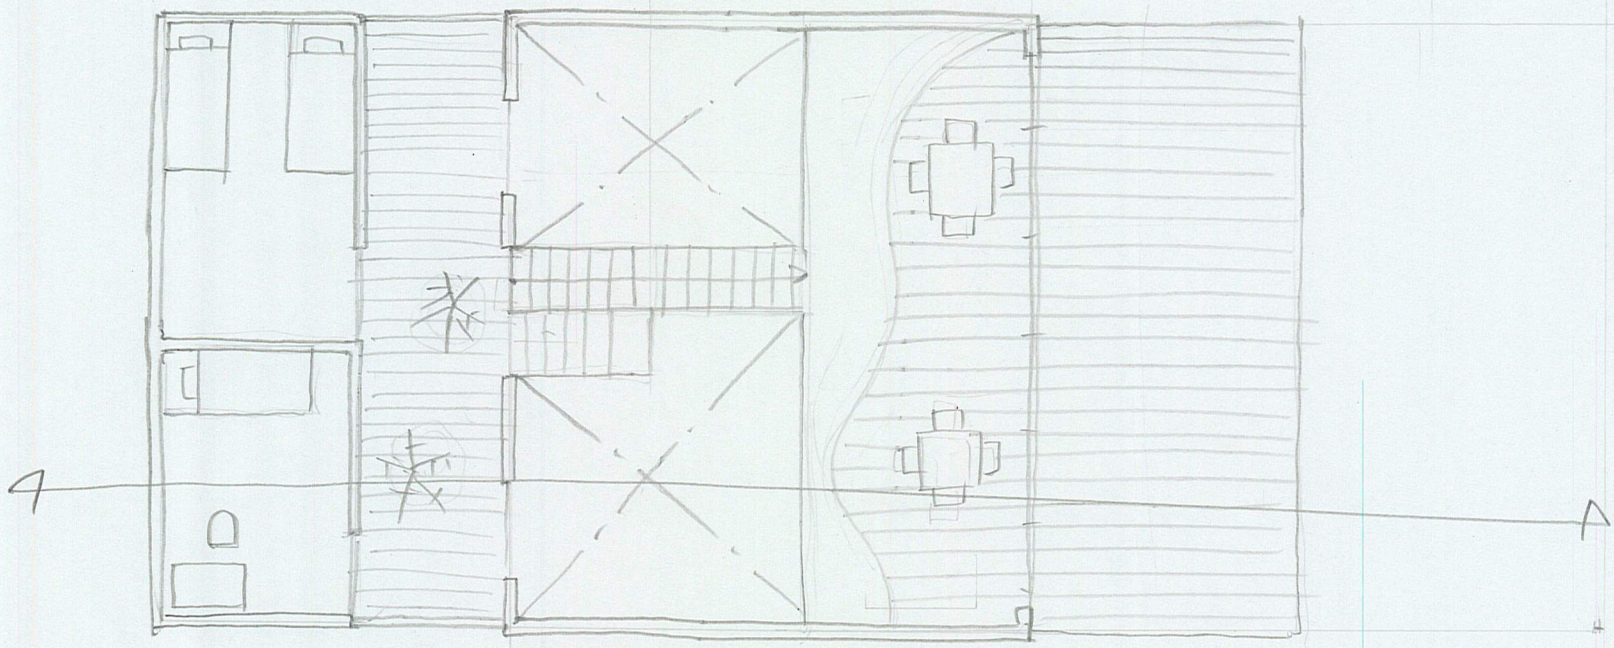

2F Plan S=1:100 ㊀

木を囲む家

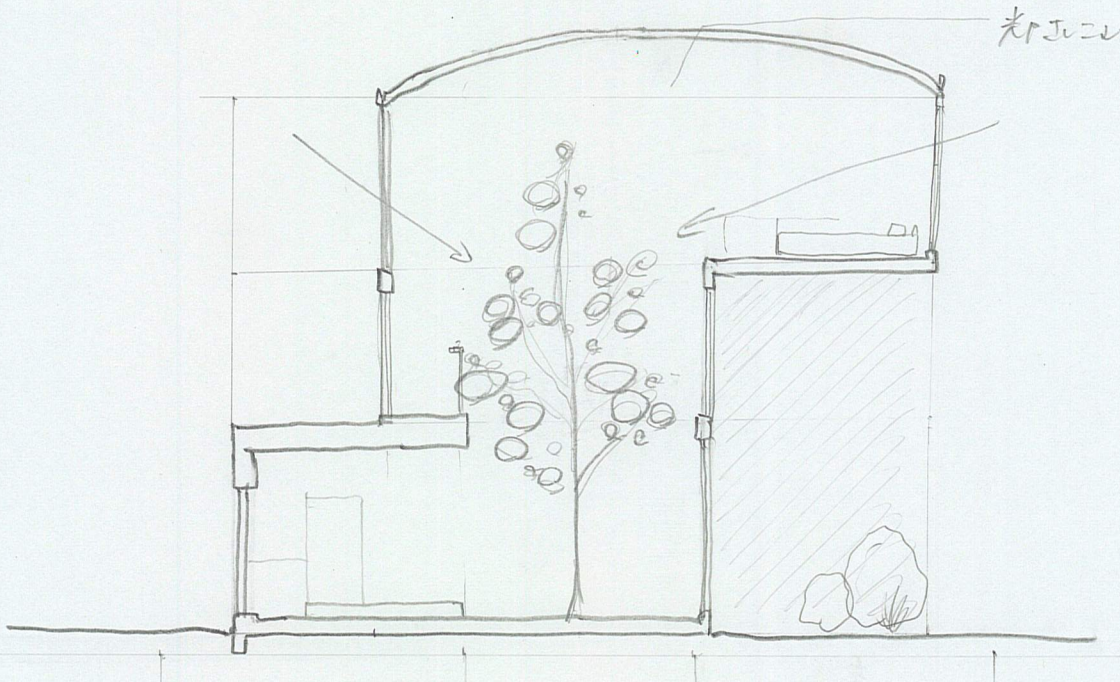

断面図 S=1:100

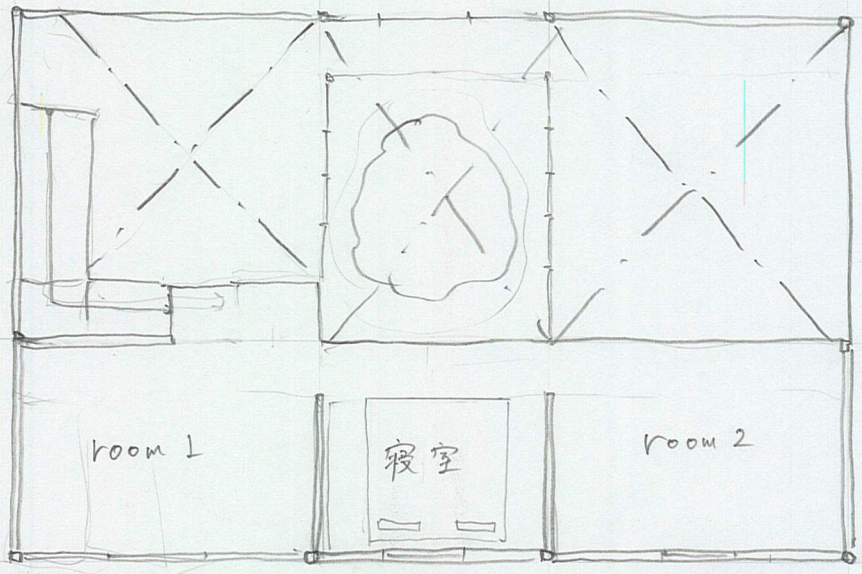

3階平面図 S=1:100

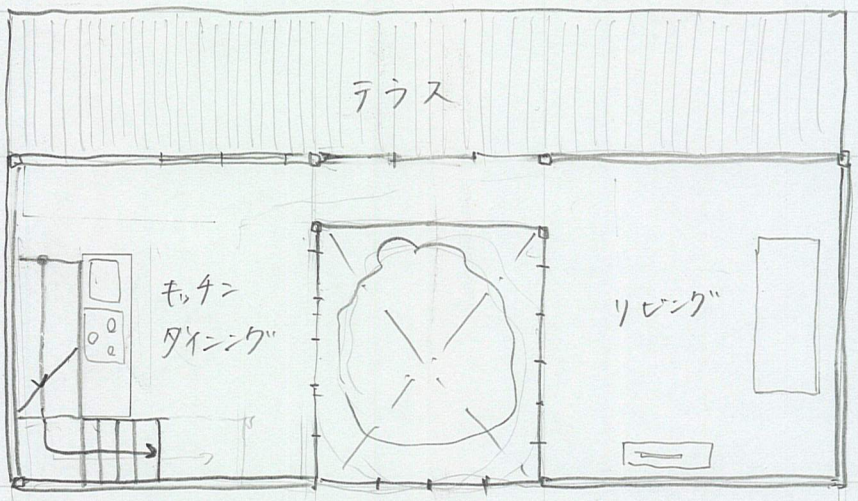

2階平面図 S=1:100

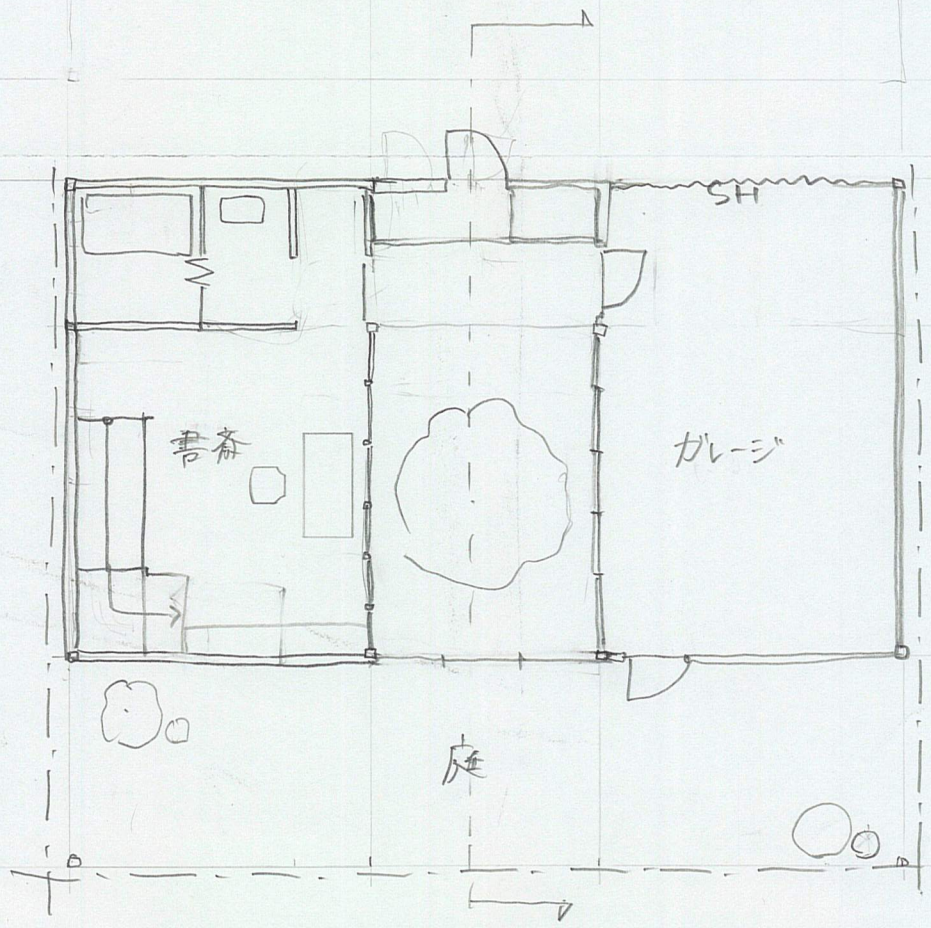

1階平面図 S=1:100

坂本愛理

スケーターの家

ハーフパイプで敷地の両岸をつなぎ

お題の断面で動線を整理する。

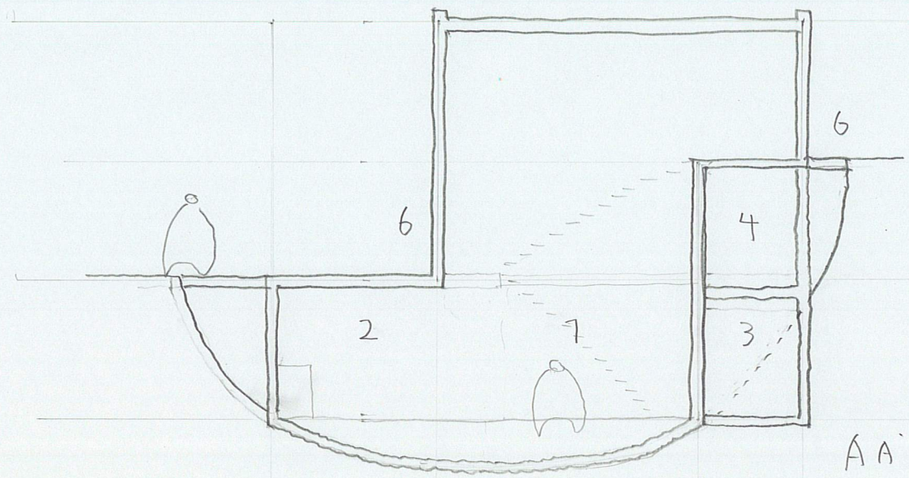

AA' SECTION

1:100

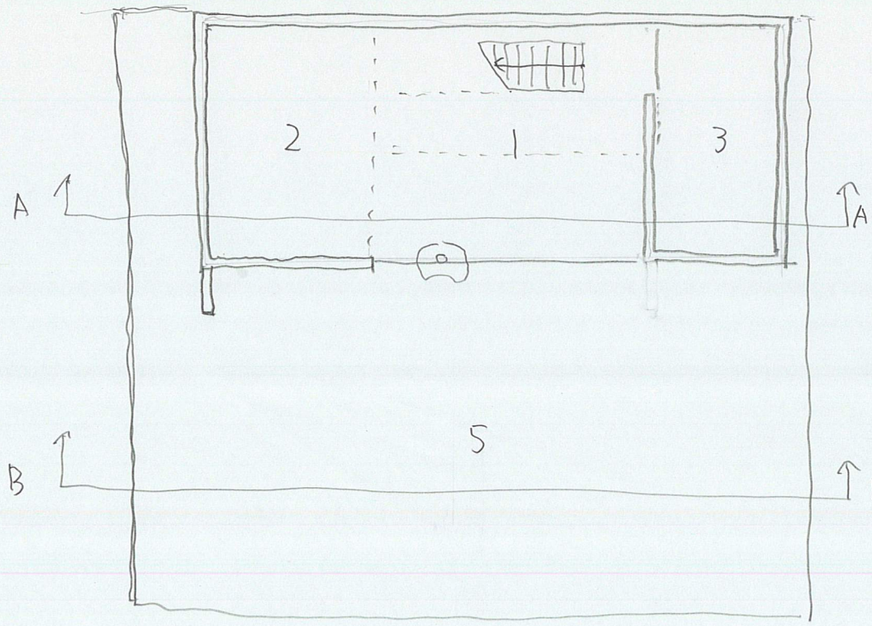

1 リビング

2 キッチン

3 WC トイレ

4 寝室

5 ハーフパイプ

6 玄関

PLAN 1:100

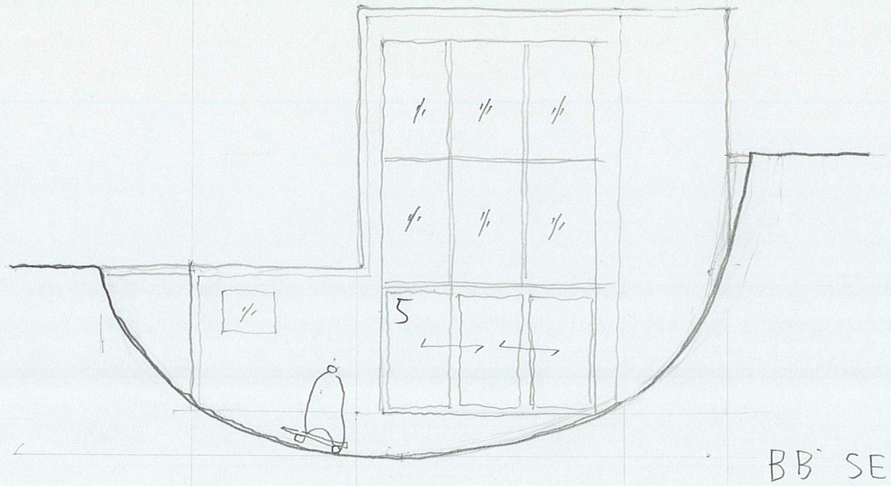

BB' SECTION

1:100

石崎

2022.6.24

杖村 渓一郎
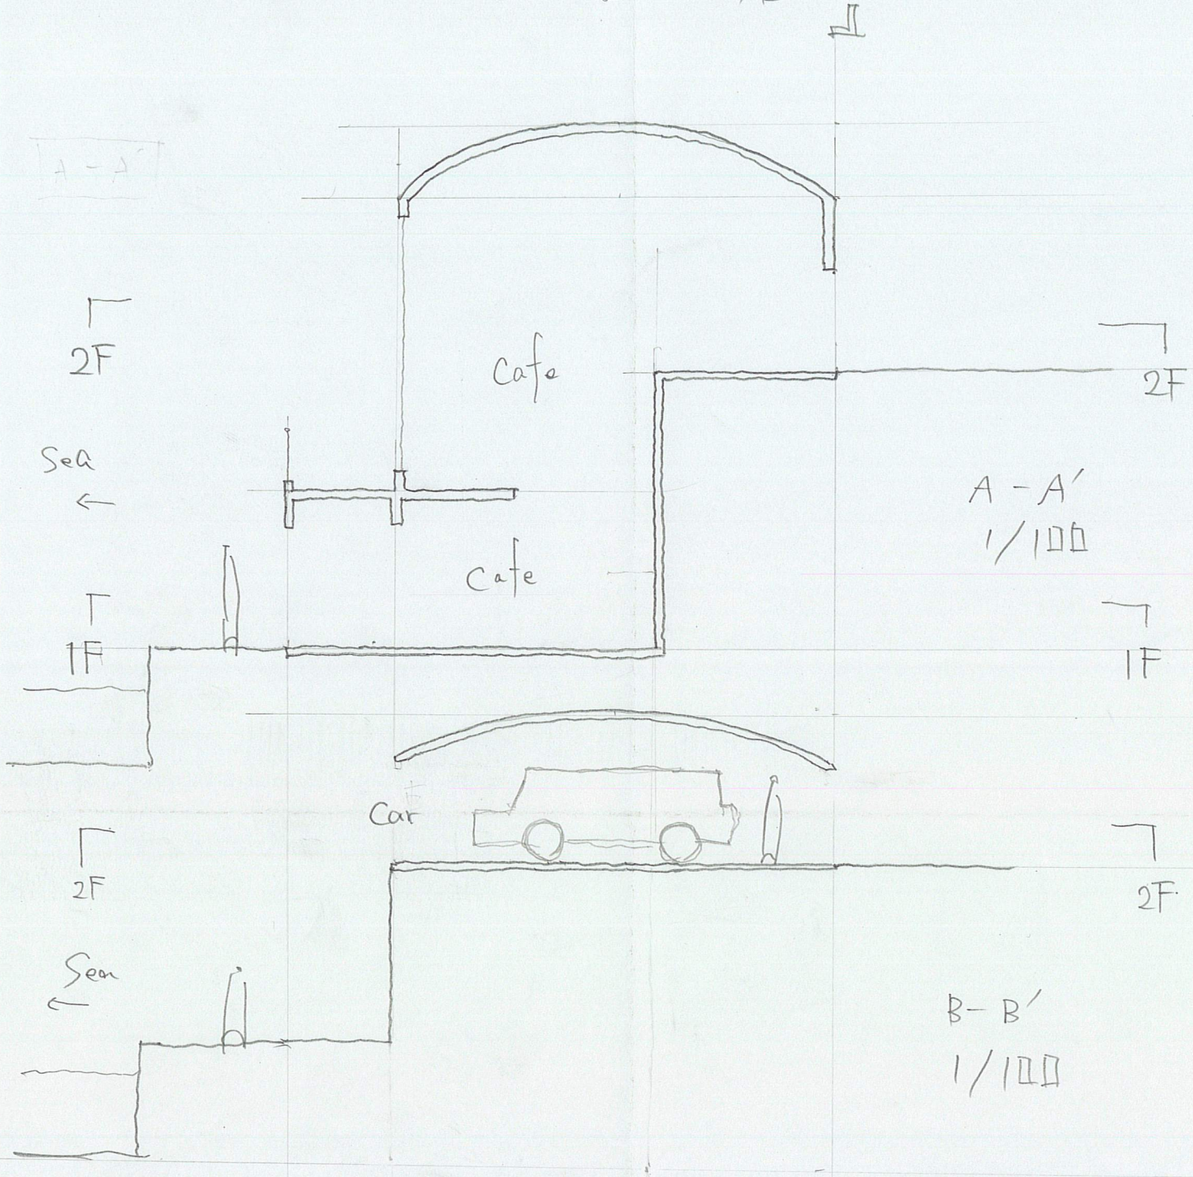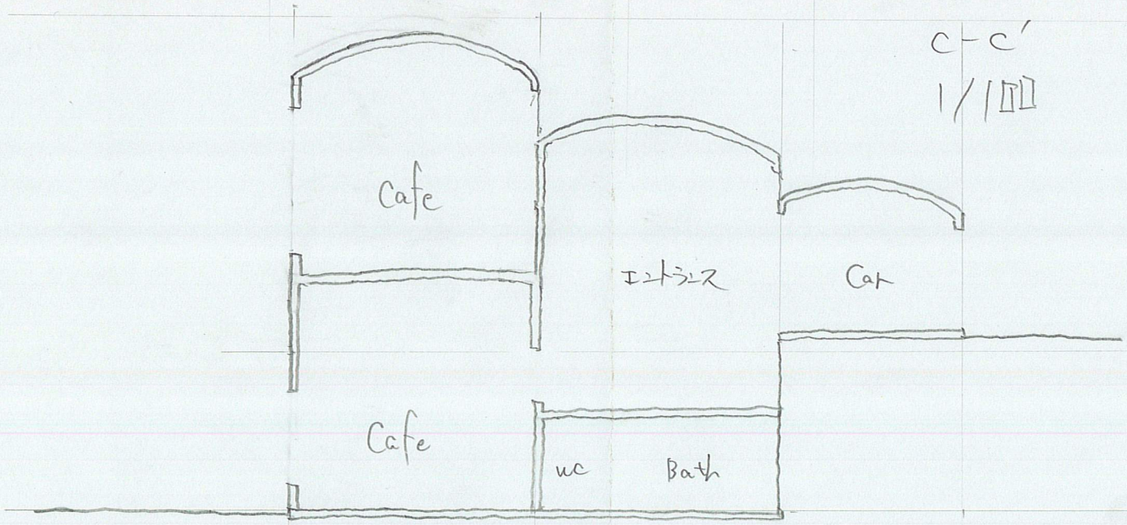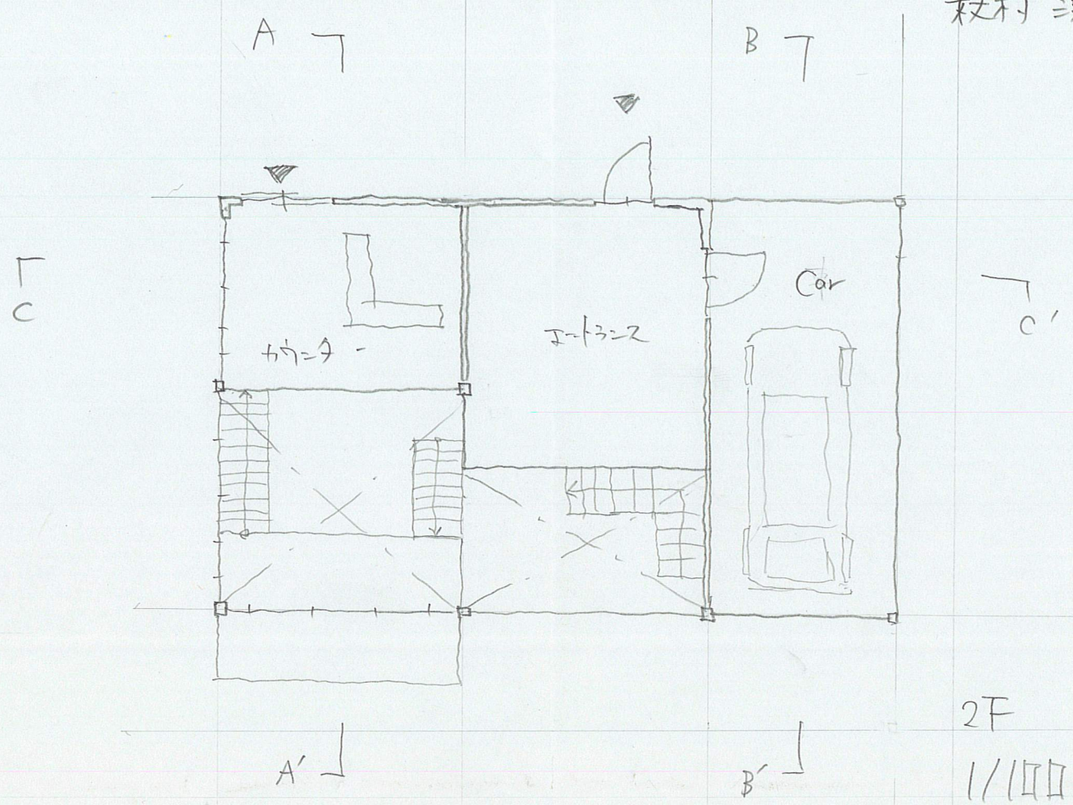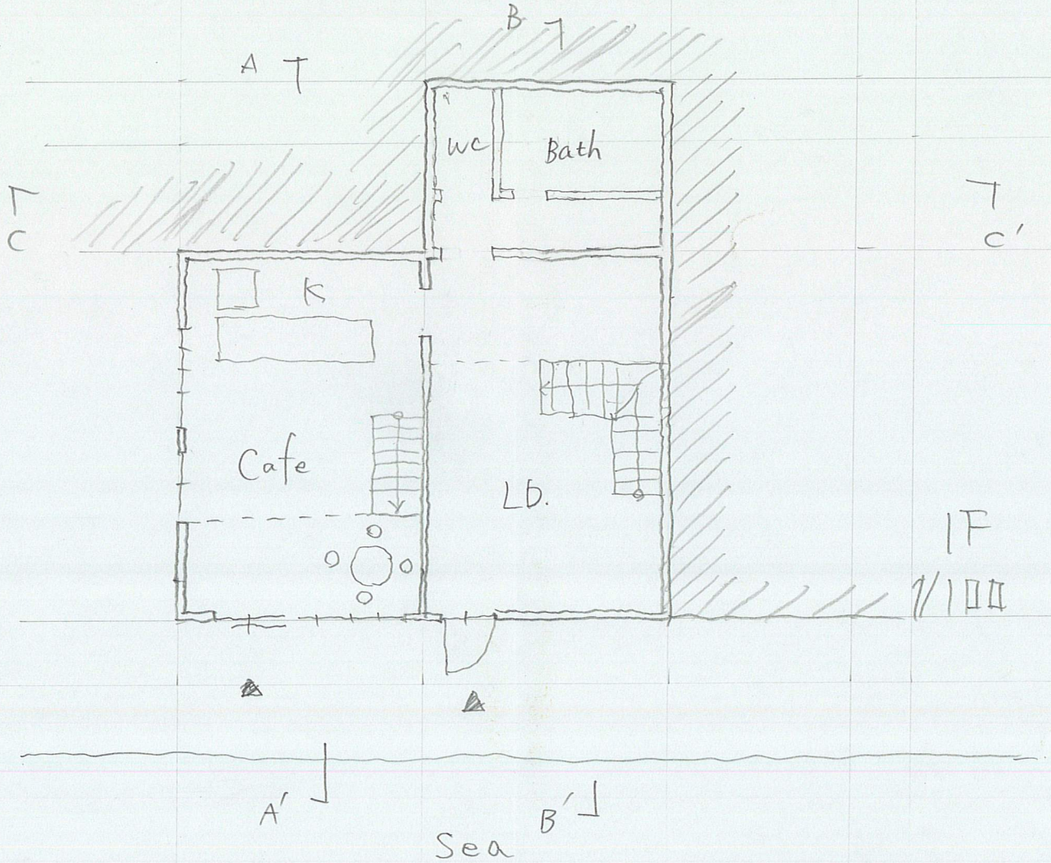
『海のカフェ住居』