



K V G  
 A E A  
 N R R  
 A T D  
 M I E  
 A C N  
 C A  
 H L  
 I


2022/10/07 Tu owl

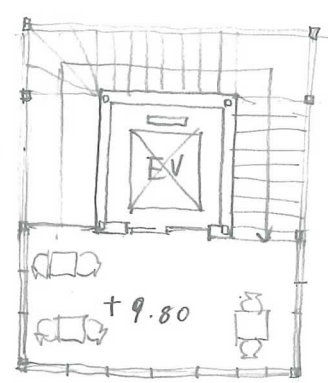


TOP FLOOR PLAN  
 S=1:150

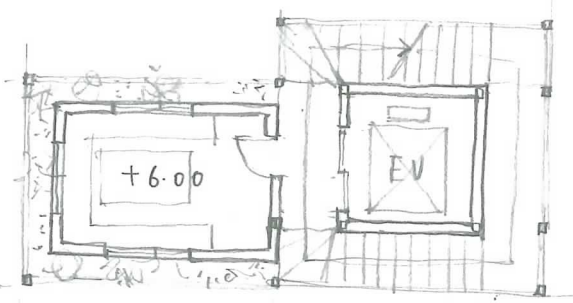

3F PLAN  
 S=1:150

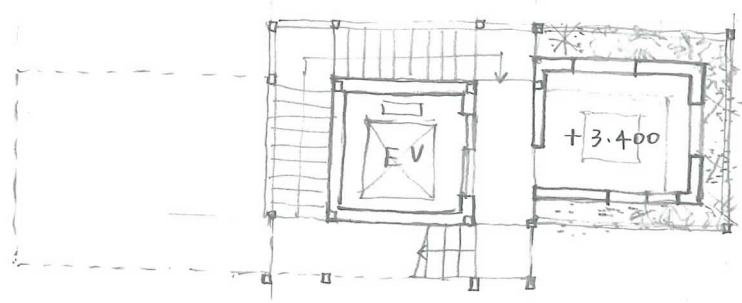


2F PLAN  
 S=1:150

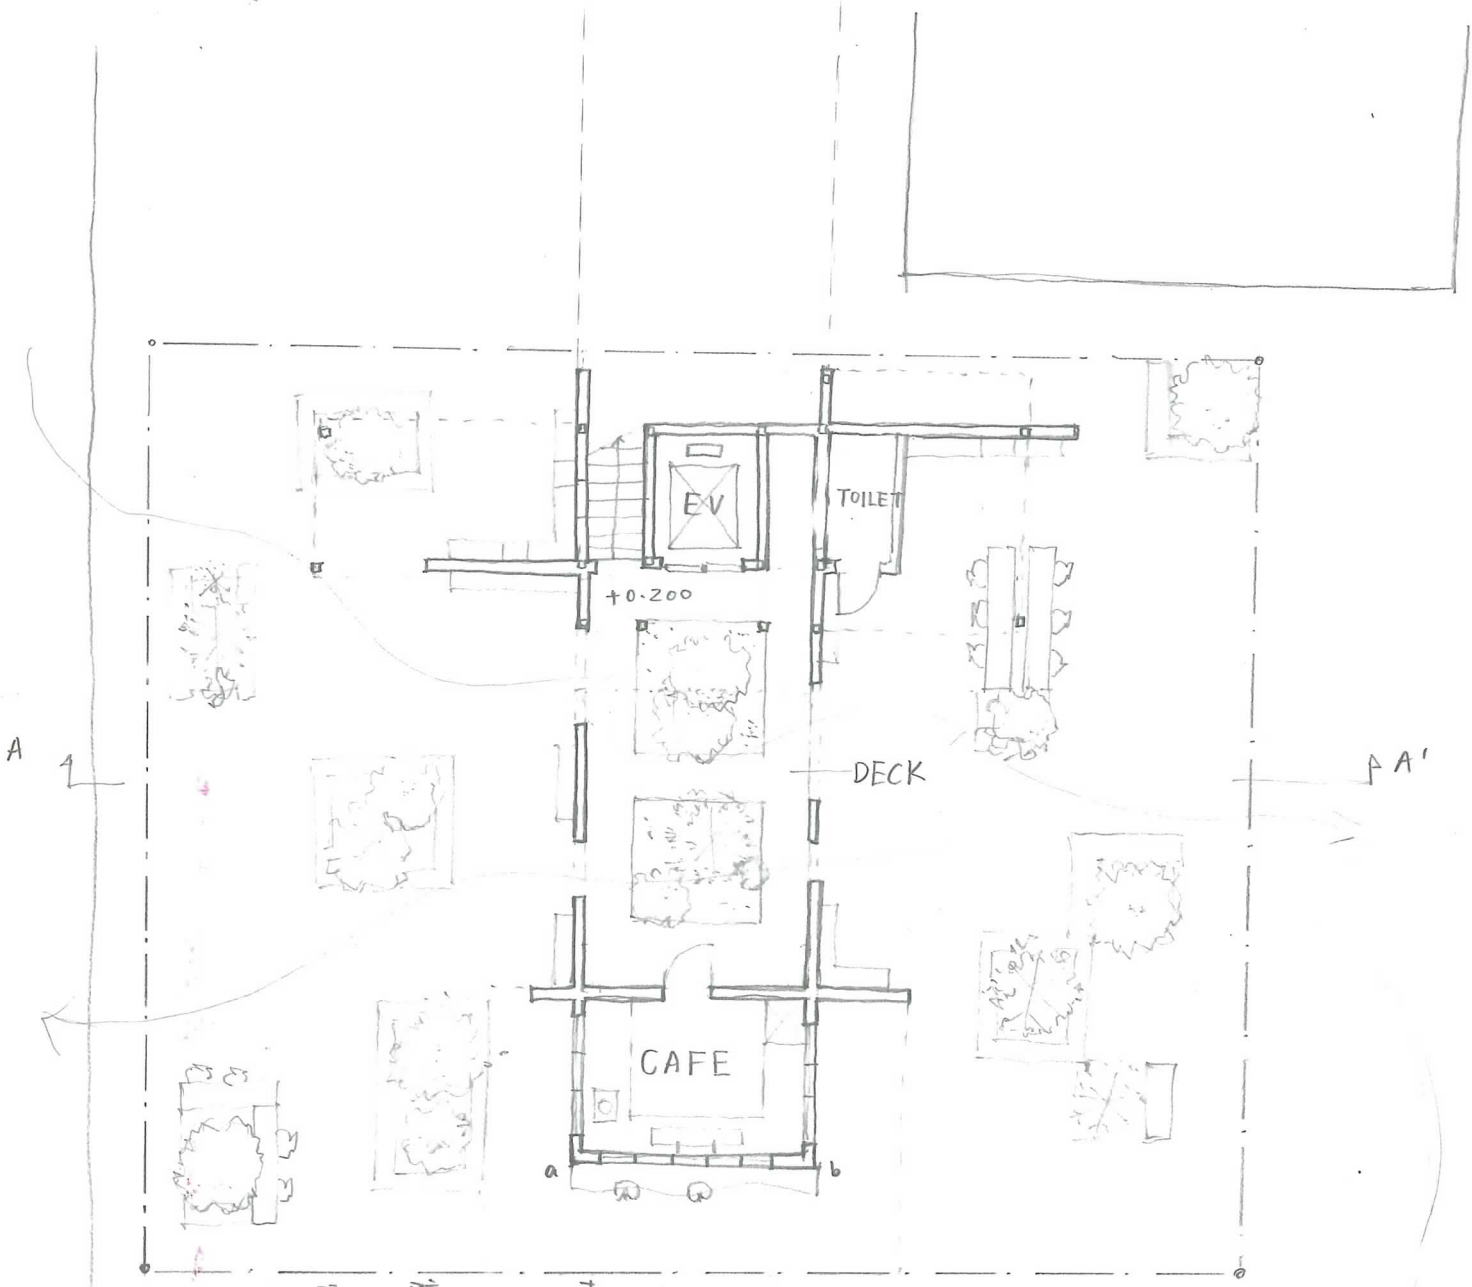


GROUND FLOOR PLAN  
 S=1:150

平面的には壁aと壁bでこの敷地を仕切るが、  
 実際は自由に通行できる。  
 壁があるからと、人は居れる場所を作る。


◆ PROGRAM

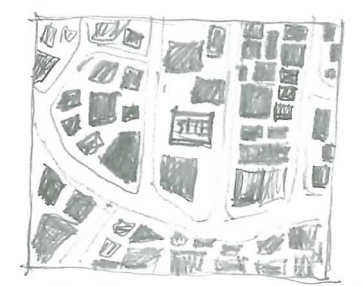


① 現状=建物の密度が高い、  
 土地はすべて機能的な建物で  
 占められている。

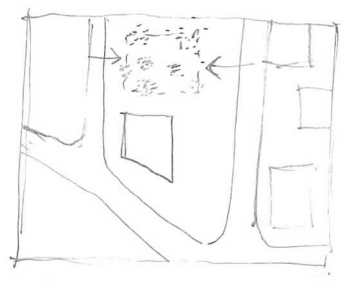


② 機能性が低い、植物  
 を楽しむ空間を提案する。

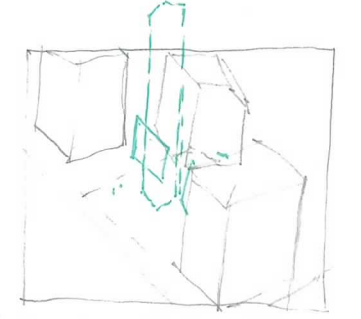

③ 敷地は建物に囲まれて、  
 見えるようにするため高さが必要

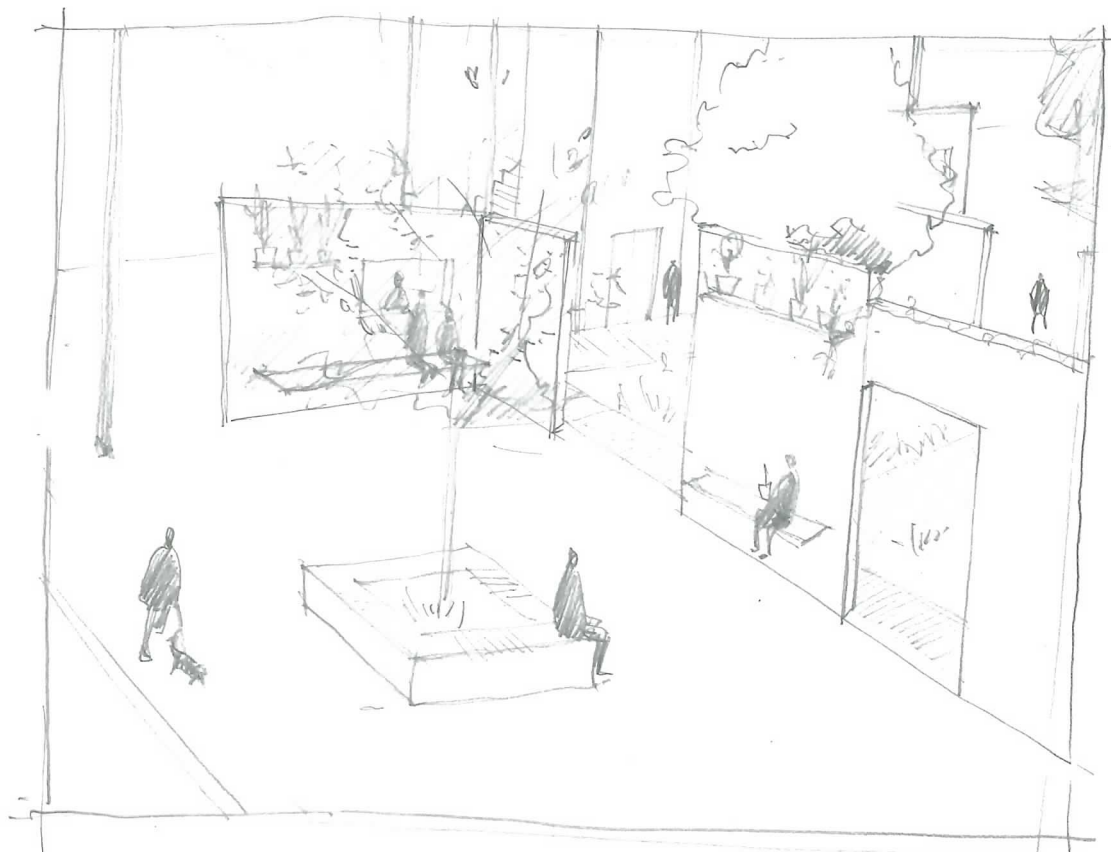

↑ 街から見た (B)

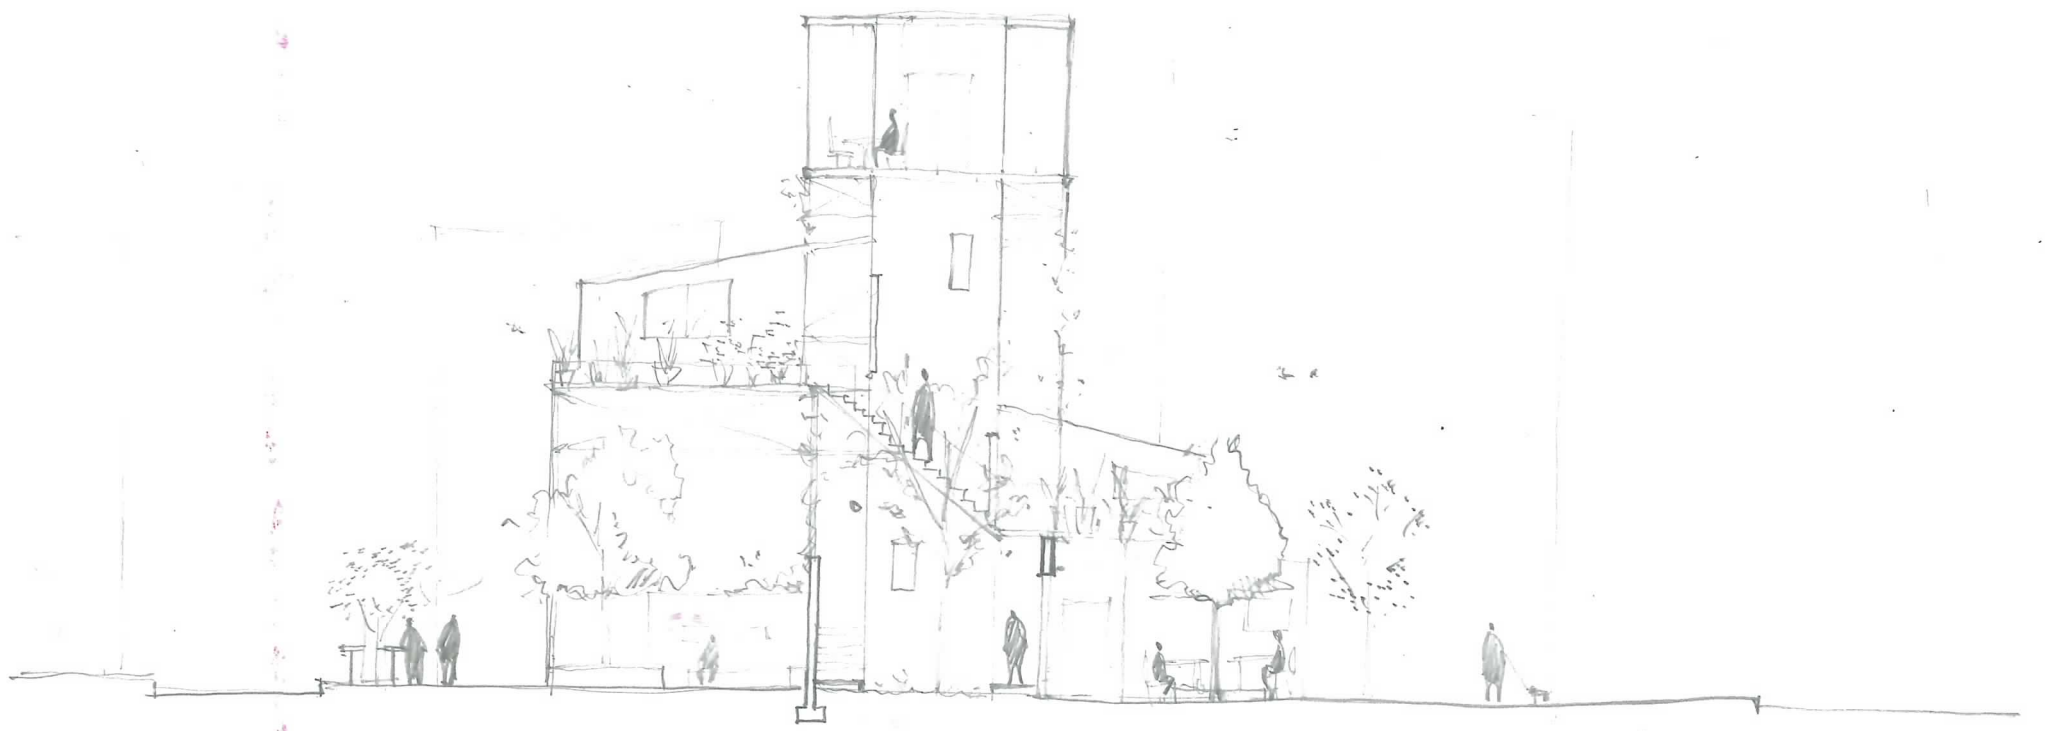

↑ SECTION AA'  
S=1:150