

# 屋久島の家

堀部安嗣建築設計事務所


所在地：鹿児島県

掲載：住宅特集 2001年12月号 18項

構造・構法：木造在来構法


屋久島の激しい雨や風、強烈な湿気から生活を守るシェルターとした建築のあり方を優先し、また、島での等身大の生活を見つめた、建築の機能性と合理性を追求することが大切と考え設計された。

必要なスペースがコンパクトに単純な平面形に収められ、シンプルな切妻屋根が、山の稜線に合わせて架けられている。

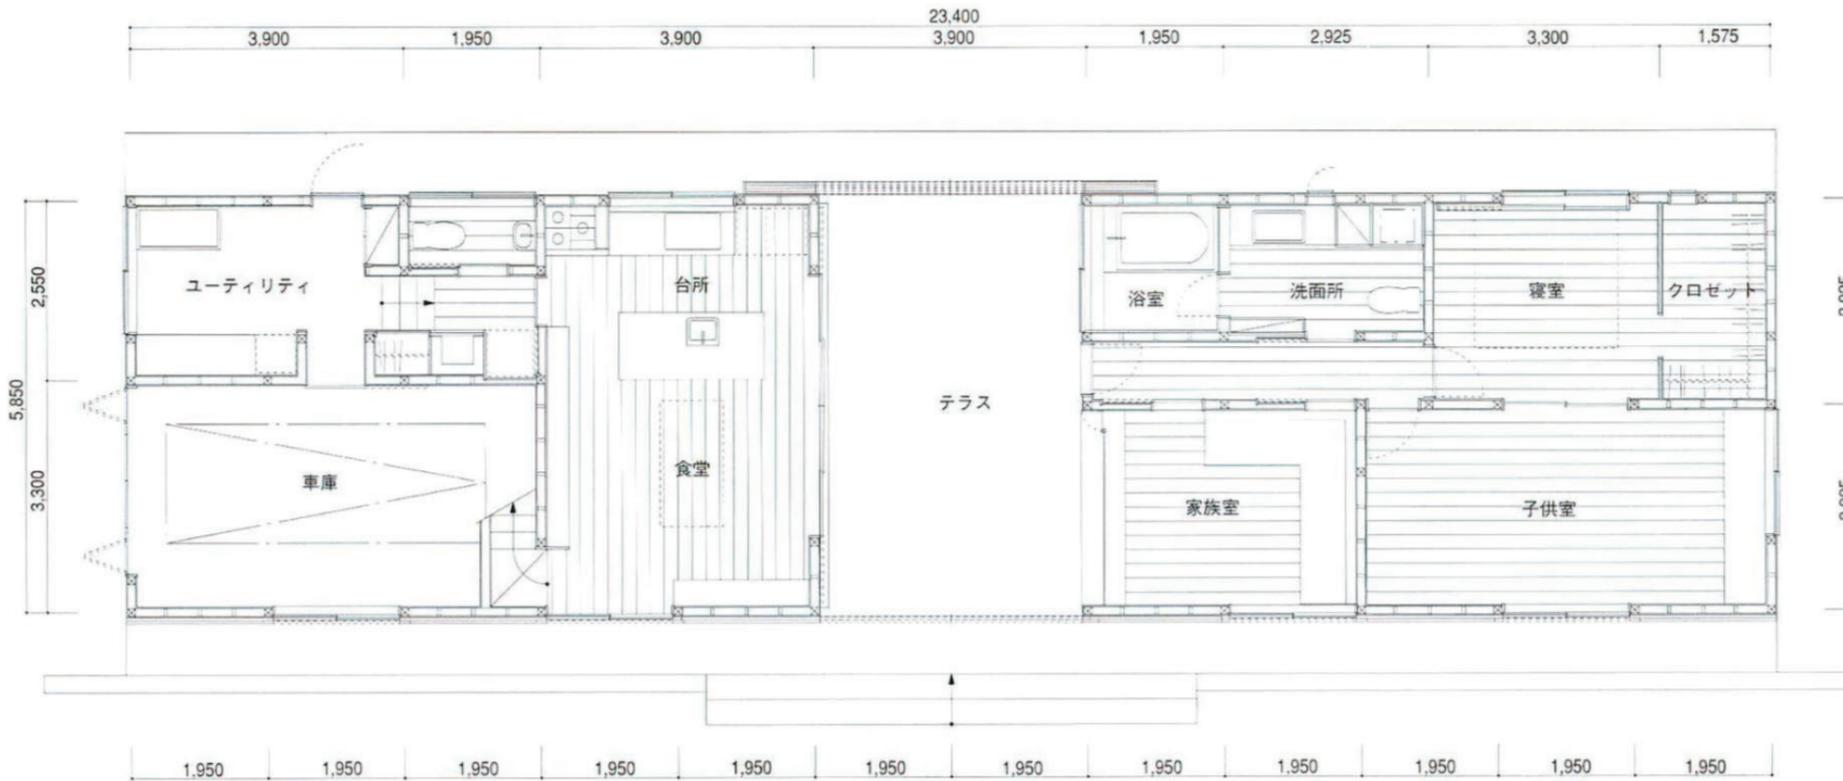


1階平面図 1/100

配置図

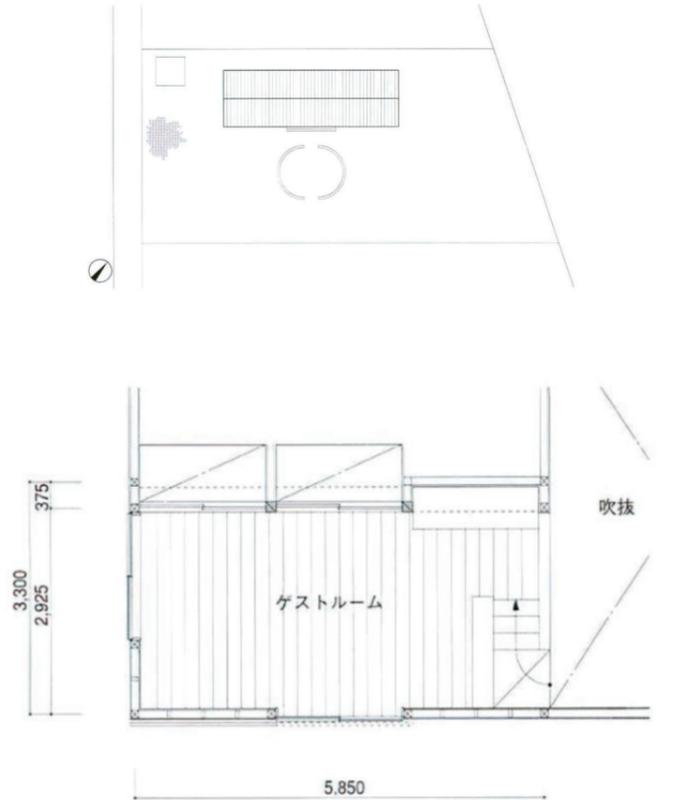

2階平面図 1/100

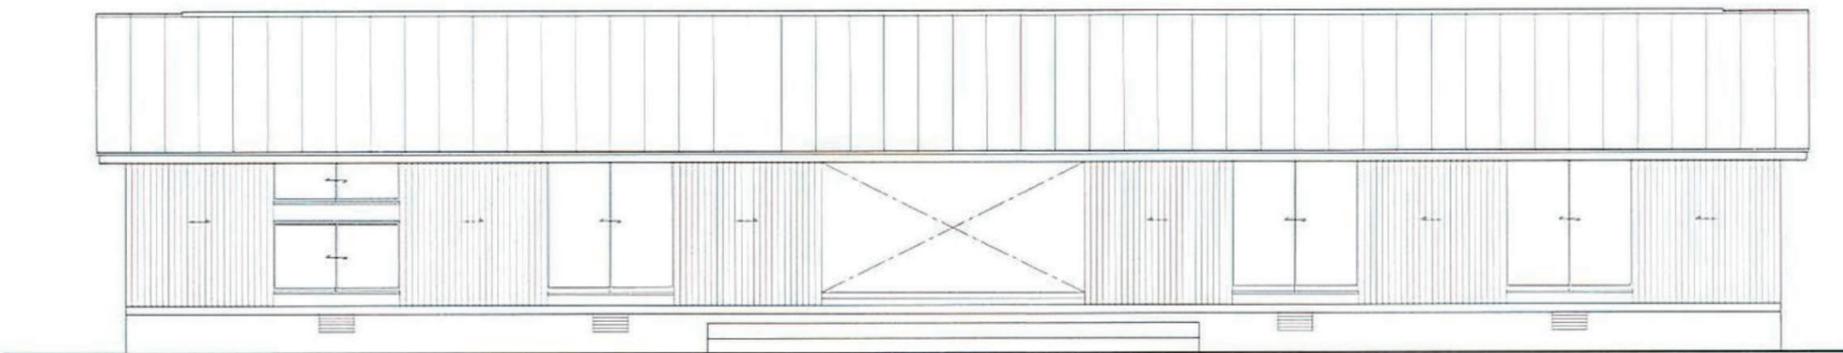

立面図 1/100

断面図 1/100

