

茅ヶ崎の家

設計 石田敏明建築設計事務所
階数：地上3階
構造：鉄筋コンクリート造+木造


神奈川県湘南の海に近いエリアに建てられた専用住宅である。
角地に建っており、シンボリックな外観が周囲の環境に対して異彩を放っている。
建物は1階部分がRC造で2～3階が木造で、2.7m×2.7m×2.3mを一単位として、
それを14個組み合わせた構成となっている。
2層吹抜けのリビングなどがある木造部分は、開口部を多く設け、外壁面も
シルバーに塗装されており、非常に軽やかなイメージとなっている。
二つの小屋根はハイサイドライトになっている。

この建物は説明にもあるように
2.7m×2.7m×2.3m
の箱が14個集まってできている。


そこでこの14個の組み合わせ方を変えて
全く違う住宅を作ってください。

敷地はとても広いと考えて周囲は野原のよ
うな場所を想定ください。


住人の数はこの建物の住人数を想定してく
ださい。

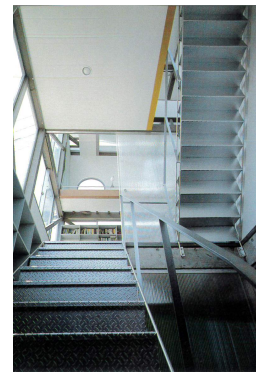


3階平面

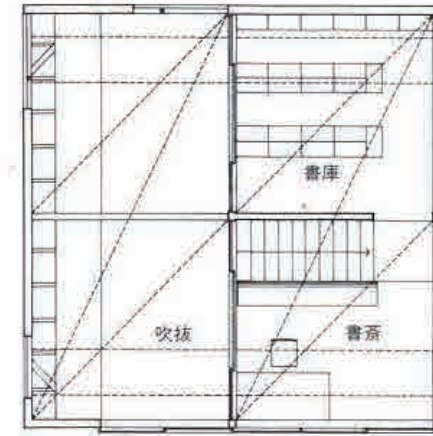


2階平面

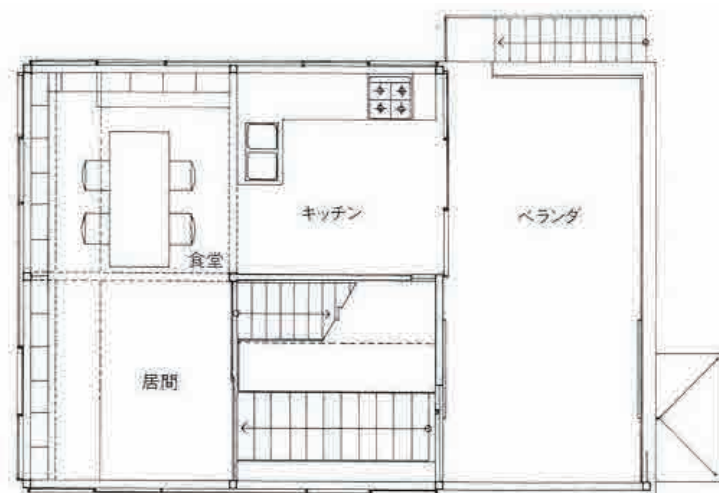

縮尺 1/150

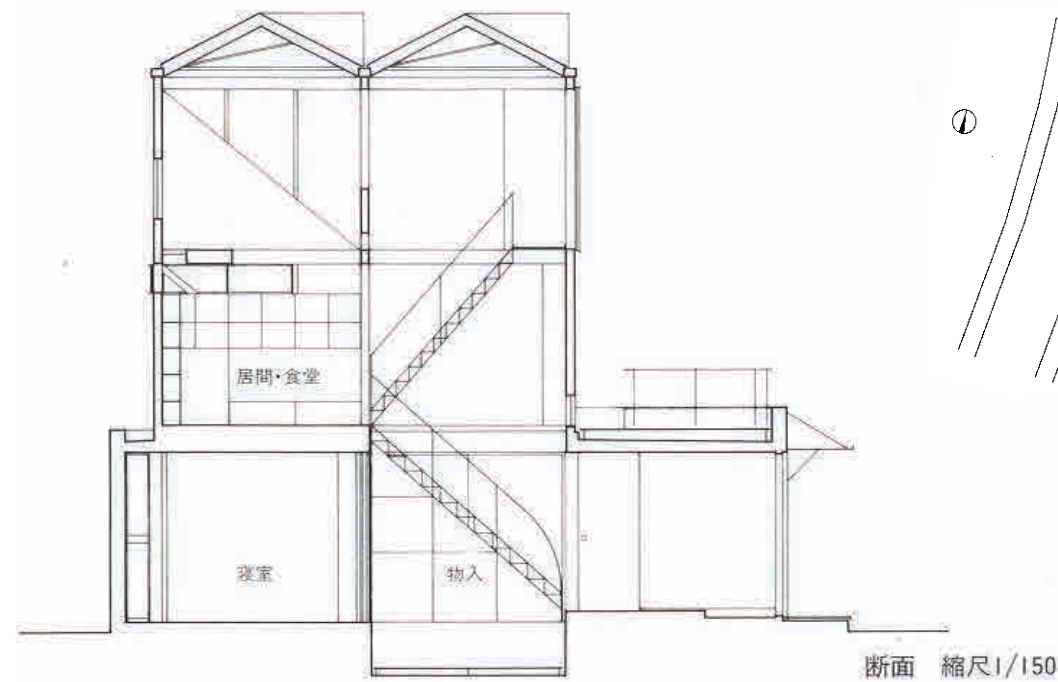

断面 縮尺 1/150

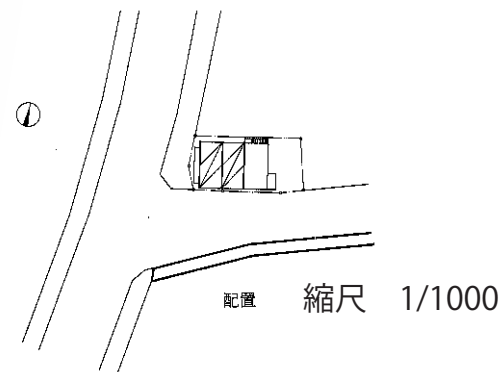

配置 縮尺 1/1000